


# PROJEKT ZAGOSPODAROWANIA TERENU

## SKALA 1:500




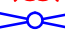


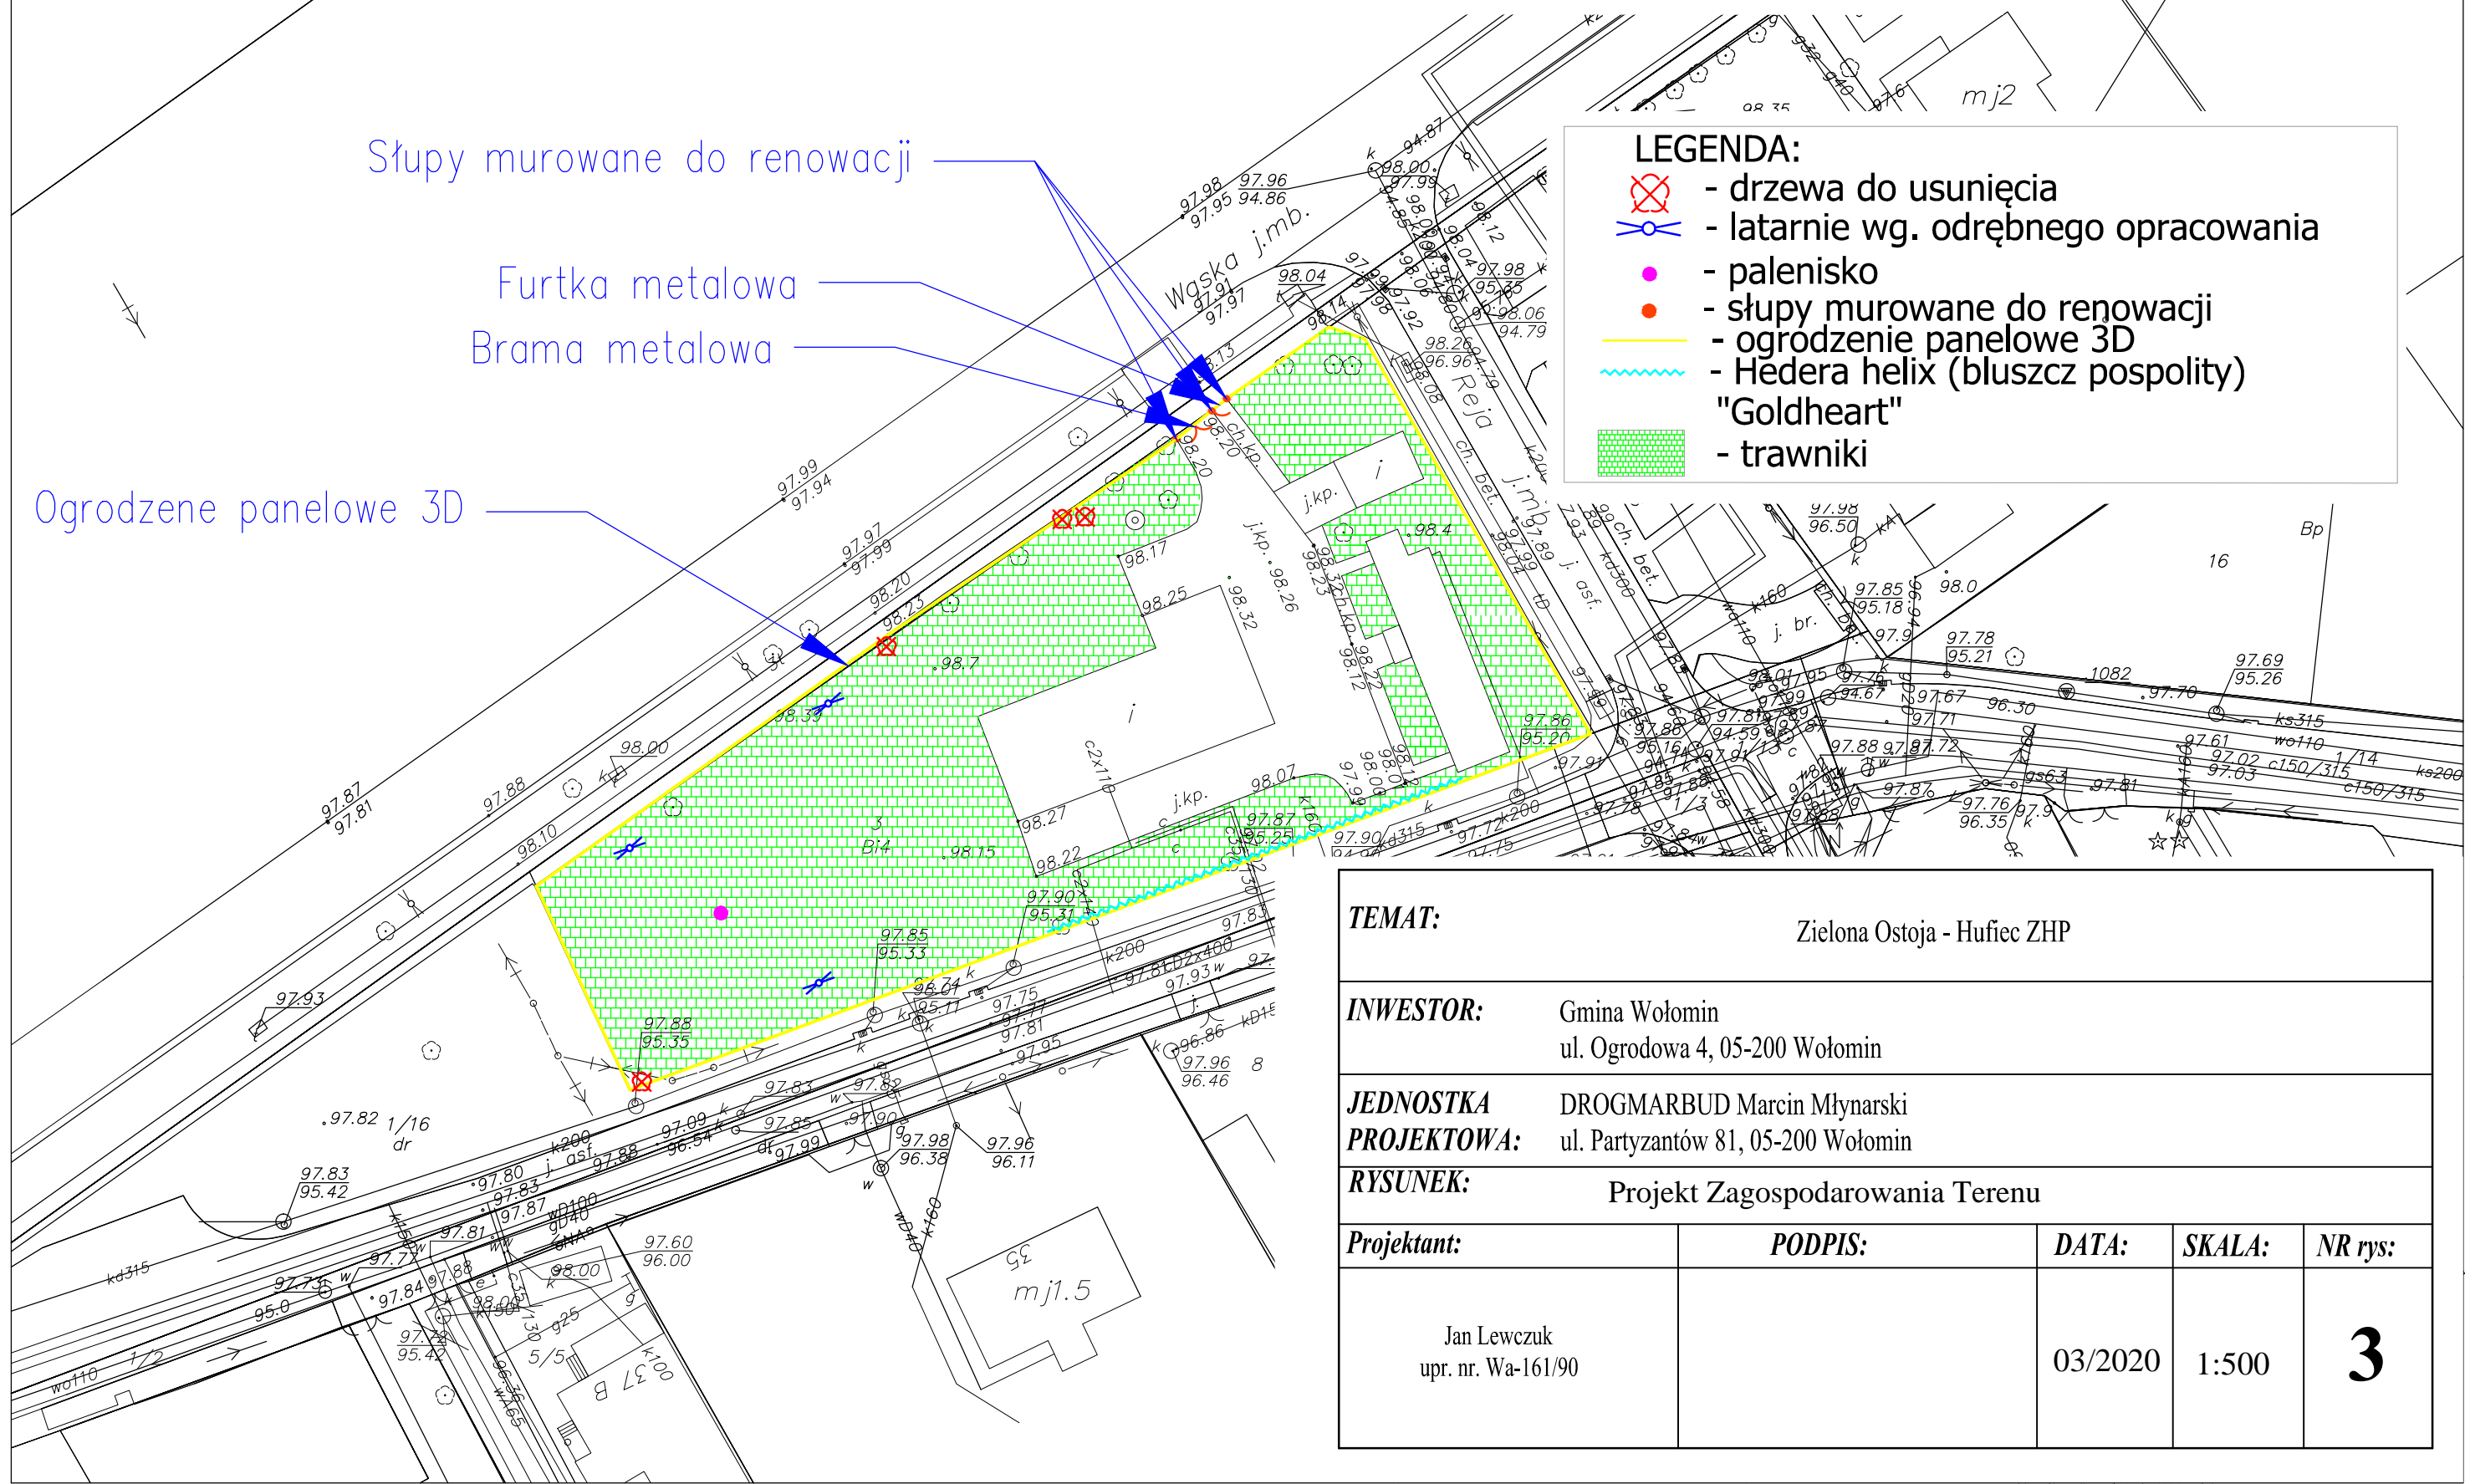


Słupy murowane do renowacji

Furtka metalowa

Brama metalowa

Ogrodzenie panelowe 3D

### LEGENDA:

-  - drzewa do usunięcia
-  - latarnie wg. odrębnego opracowania
-  - palenisko
-  - słupy murowane do renowacji
-  - ogrodzenie panelowe 3D
-  - Hedera helix (bluszcz pospolity)
-  "Goldheart"  
- trawniki

**TEMAT:**

Zielona Ostoja - Hufiec ZHP

**INWESTOR:**

Gmina Wołomin  
ul. Ogrodowa 4, 05-200 Wołomin

**JEDNOSTKA**

DROGMARBUD Marcin Młynarski

**PROJEKTOWA:**

ul. Partyzantów 81, 05-200 Wołomin

**RYSUNEK:**

Projekt Zagospodarowania Terenu

**Projektant:**

Jan Lewczuk  
upr. nr. Wa-161/90

**PODPIS:**

**DATA:**

03/2020

**SKALA:**

1:500

**NR rys:**

**3**