


Schemat rozbudowy budynku szkoły

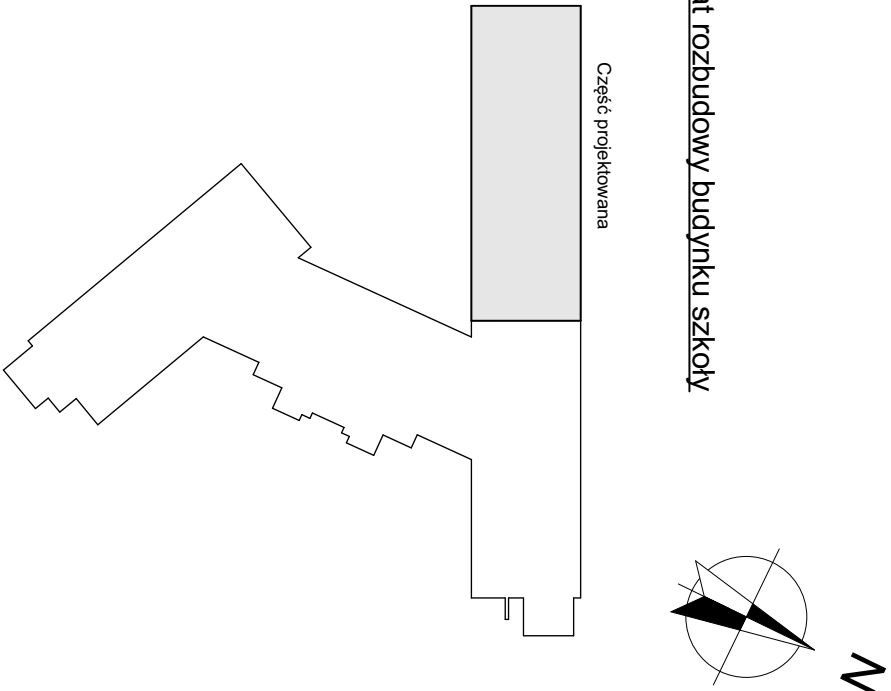

PRZEDSIĘBIORSTWO PROJEKTOWO-BUDOWLANE "EKOBUD" s.c. Dmochin Drugi nr 89 B, 95-061 Dmochin 93-312 Łódź, ul. Tuszńska 155			
* Utwór chroniony prawem autorskim - wszelkie prawa zastrzeżone *			
PROJEKT: Przebudowa i rozbudowa istniejącego obiektu Szkoły Podstawowej w Zagórszczu			
LOKALIZACJA INWESTYCJI: Szkoła Podstawowa w Zagórszczu ul. Szkolna 1 nr ewid. działek 170, 171, 172, obręb 04 w Zagórszczu, gm. Włodomin			
TYTUŁ RYSUNKU: Rzut dachu			SKALA: 1:100
BRANŻA: ARCHITEKTURA	PROJEKTOWAŁ: mgr inż. arch. Janusz Kowalczyk	PROJEKTOWAŁ: mgr inż. arch. Janusz Kowalczyk	DATA: Październik 2017 r.
PROJEKTOWAŁ: mgr inż. arch. Janusz Kowalczyk	
