




KONKURS NA OPRACOWANIE PROJEKTU ARCHITEKTONICZNEGO  
ZAGOSPODAROWANIA TERENU PO PRZEDSZKOLU W DUCZKACH  
(DZ. NR EW. 163 I 311 OBRZEB DUCZKA-01) POŁOŻONEGO PRZY UL. WARELES W  
DUCZKACH GMA. WODZOWAN

KOD: 13201

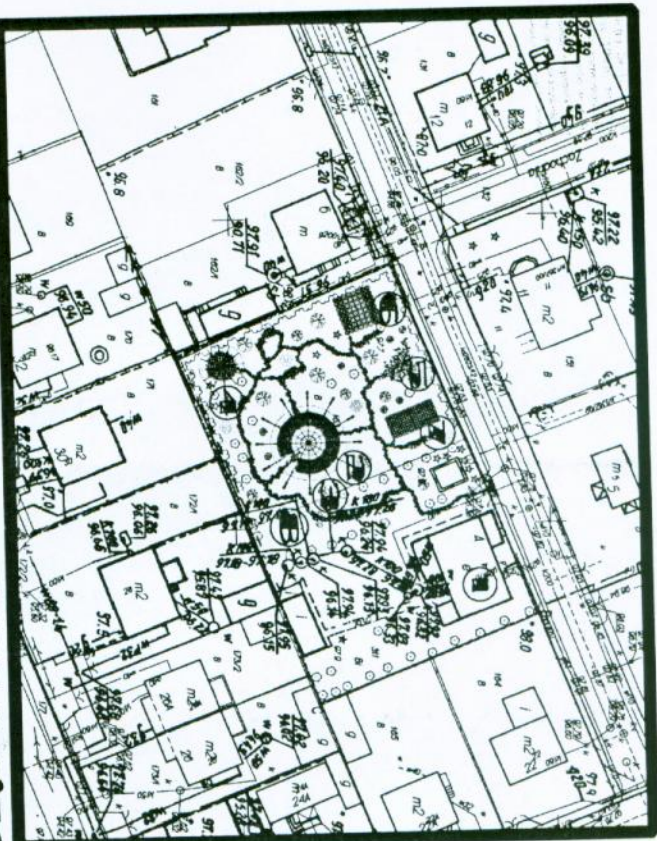


PLAN SYTUACYJNY SKALA 1:500

WYSZYSTKIE OBIEKTY 1:200

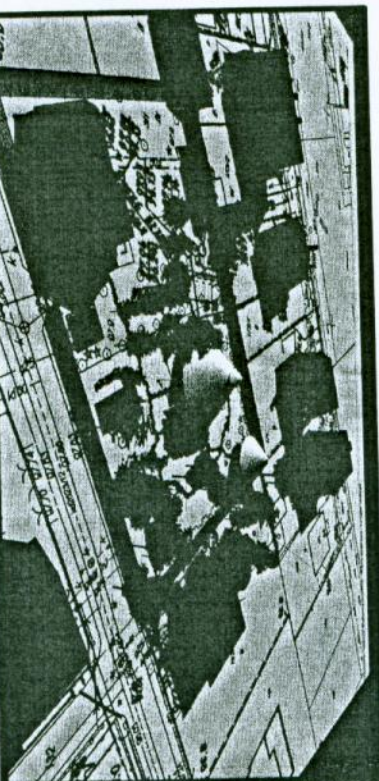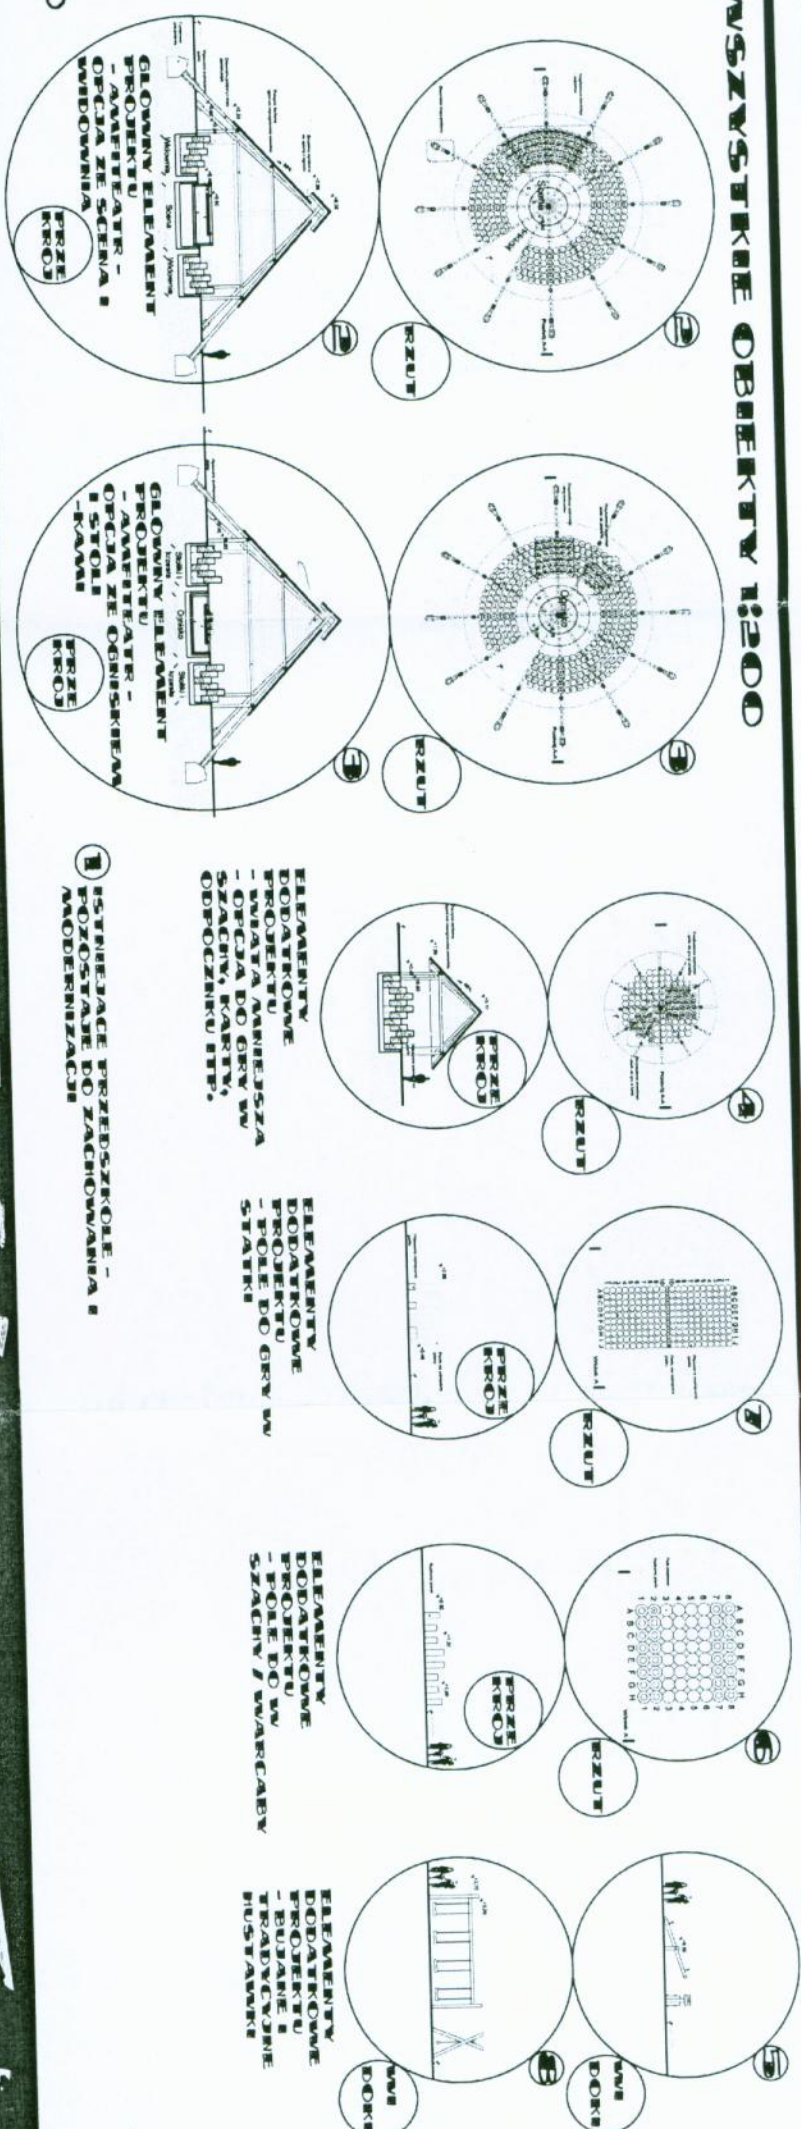

WZRODOK OD STRONY WARELES

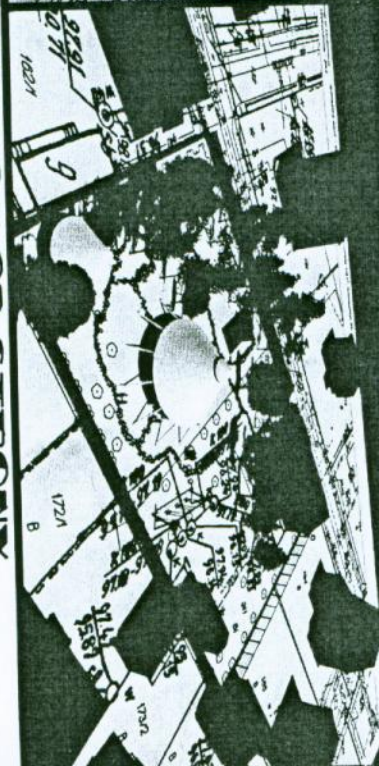


WZRODOK OD STRONY POŁUDNIOWEJ




WZRODOK NA GŁÓWNY OBIEKT - AVANTYER



WZRODOK POŁE DO SZACHOWY

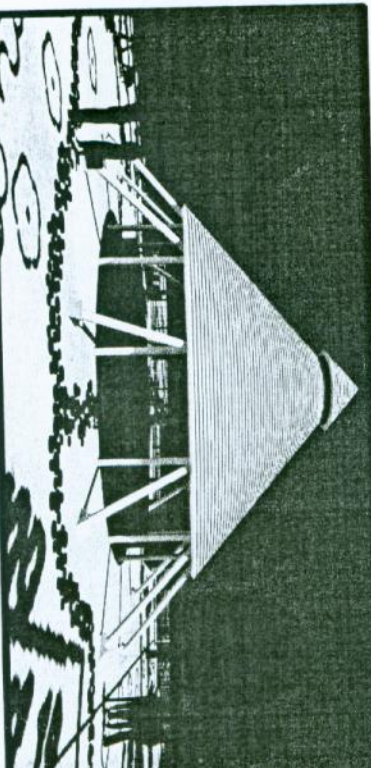

WZRODOK NA WARESCHE DO AVANTYERU

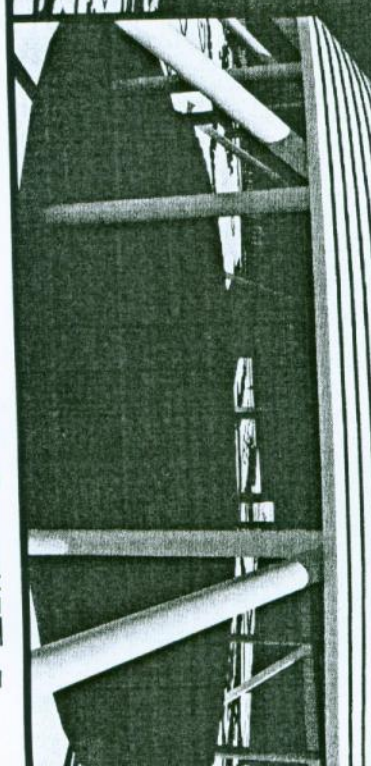

WZRODOK NA WZRODOWNE I SCENE AVANTYERU



WZRODOK NA BUSTAWKE



WZRODOK NA POŁE DO GRY W STATYKI I BUSTAWKE