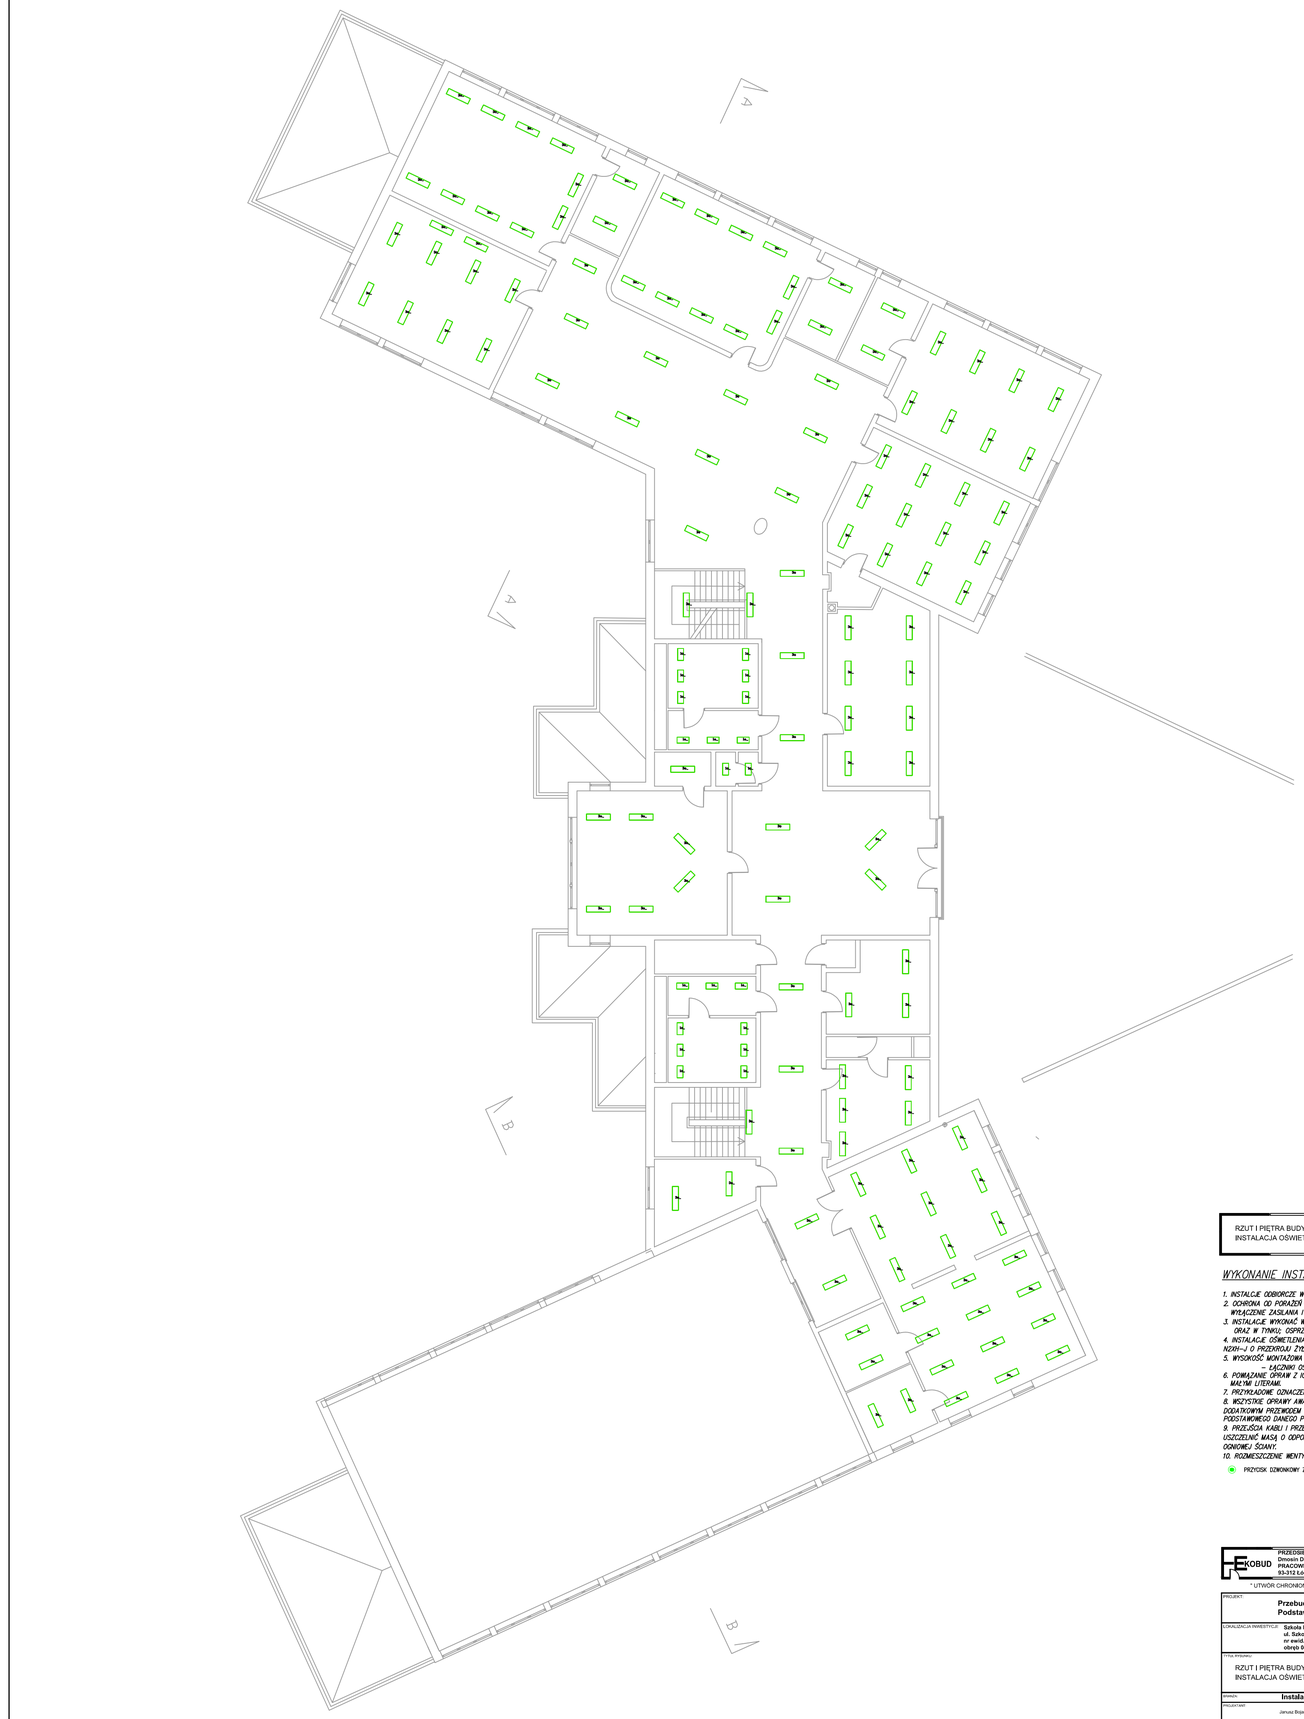

RZUT I PIĘTRA BUDYNEK ISTNIEJĄCY
INSTALACJA OŚWIETLENIA

WYKONANIE INSTALACJI:

1. INSTALACJE ODBIORCZE WYKONAĆ W UKŁADZIE TN–S.
2. OCHRONA OD PORAŻEŃ PRZY DOTYKU POŚREDNIM–SAMOCZYNNE WYŁĄCZENIE ZASILANIA I WYŁĄCZNIKI RÓŻNICOWOPRĄDOWE.
3. INSTALACJE WYKONAĆ W KORYTKACH KABLOWYCH NAD SUFITAMI PODWIESZONYMI ORAZ W TYNKU, OSPRZĘT P/T.
4. INSTALACJE OŚWIETLENIA WEWNĘTRZNEGO WYKONAĆ PRZEWODEM N2XH–J O PRZEKROJU ŻYŁ 1,5mm2.
5. WYSOKOŚĆ MONTAŻOWA OPRZĘTU OŚW:
   — ŁĄCZNIKI OŚWIETLENIA h=1,5m
6. POMAŻANIE OPRAW Z ICH ŁĄCZNIKIEM LUB CZUJNIKIEM RUCHU, OZNACZONO MAŁYM LITERAMI.
7. PRZYKŁADOWE OZNACZENIE "RG/1" OZNACZA, OBWÓD NR 1 Z RODZ. RG
8. WSZYSTKIE OPRAWY AWARYJNE ORAZ EWAKUACYJNE NALEŻY PODŁĄCZYĆ DODATKOWYM PRZEWODEM DO PUSZKI INSTALACYJNEJ OBWODU OŚWIETLENIOWEGO PODSTAWOWEGO DANEGO POMIESZCZENIA Z PRZED ŁĄCZNIKA
9. PRZEJŚCIA KABLI I PRZEWODÓW PRZEZ ŚCIANY POŻAROWE NALEŻY USZCZELNIĆ MASĄ O ODPORNOŚCI OGNIOWEJ RÓWNEJ ODPORNOŚCI OGNIOWEJ ŚCIANY.
10. ROZMIESZCZENIE WENTYLATORÓW NALEŻY PORÓWNAĆ Z PROJEKTEM WENTYLACJI.

PRZYCISK DZWONKOWY ZWIERNY

EKOBUD
PRZEDSIĘBIORSTWO PROJEKTOWO-BUDOWLANE "EKOBUD" s.c.
Dmowin Drugi nr 59 B, 55-061 Dmowin
PRACOWNIA PROJEKTOWA:
53-312 Łukta, ul. Tuskyńska 155

* UTWÓR CHRONIONY PRAWEM AUTORSKIM - WSZELKIE PRAWA ZASTRZEŻONE *

PROJEKT:
Przebudowa i rozbudowa istniejącego obiektu Szkoły Podstawowej w Zagościńcu

LOKALIZACJA INWESTYCJI:
Szkoła Podstawowa w Zagościńcu
ul. Szkolna 1
nr ewid. działek 170, 171, 172
obręb 04 w Zagościńcu, gm. Wołomin

TYTUŁ RYSUNKU:
RZUT I PIĘTRA BUDYNEK ISTNIEJĄCY
INSTALACJA OŚWIETLENIA

SKALA: 1:100
DATA: 10.2017

BRANŻA: **Instalacje Elektryczne**

PROJEKTANT: Janusz Bojanowski	upr. bud 150/88, 240/89 WL w specjalności instalacyj. sieci zasilań elektrycznych	PODPIS:	FAZA: PW
SPRAWDZAJĄCY: mgr inż. Robert Nowicki			NR RYSUNKU: E/7
SPRAWOZDAWCZY: mł. Zbigniew Wojnarowski	upr. bud. GP-5/346-2037/6 w specjalności instalacyjnej – ograniczony w zakr. sieci elektrycznych bez ograniczeń		NR STRONY: