




RZUT Z GÓRY

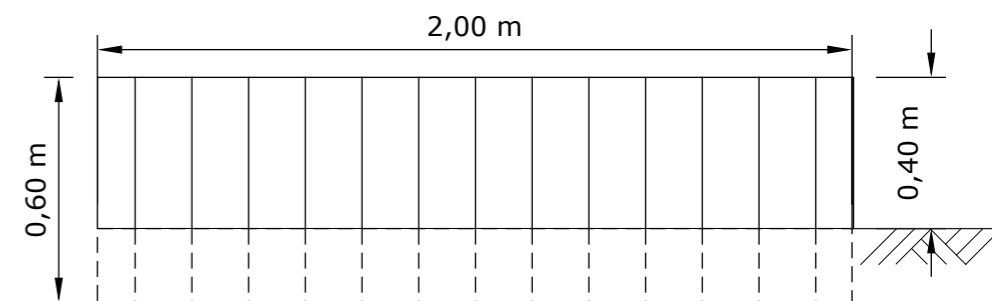

WIDOKI SCIANA BOCZNA I SKOSNA

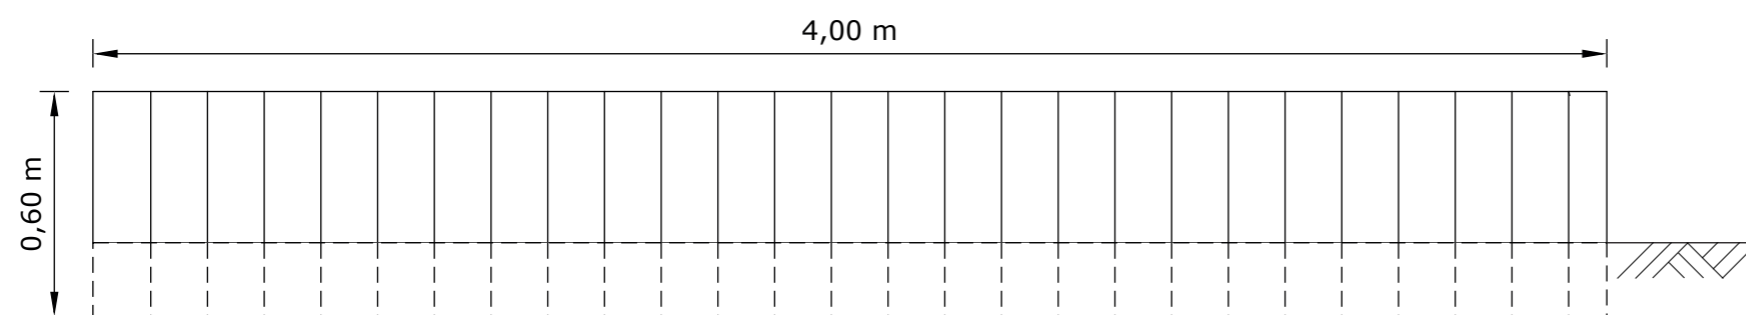

WIDOK SCIANA BOCZNA

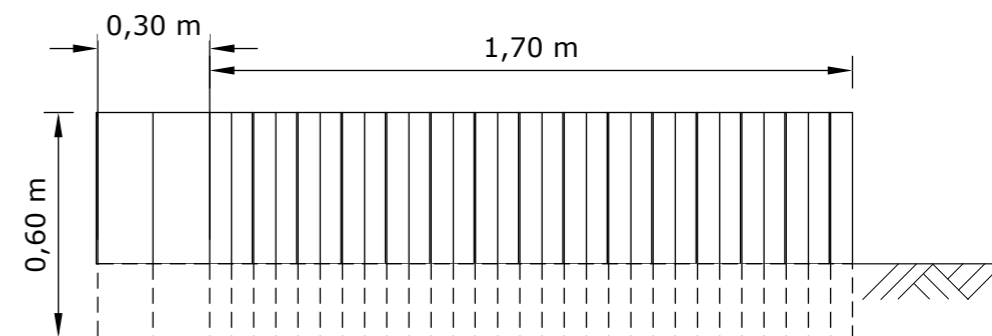

PROJEKT BUDOWLANY		
temat :	Projekt skwerów w Wołominie	
inwestor :	Urząd Miasta w Wołominie	
adres :	ul. Tęczowa , nr. działki 1/2	
projektant :	Sonia Graban - Dębniak	
skala 1:50	RZUTY KWIETNIKÓW Z PALISAD	nr. rysunku 12
data wrzesień 2019		