

**UCHWAŁA NR V-107/2024
RADY MIEJSKIEJ W WOŁOMINIE**

z dnia 26 sierpnia 2024 r.

**w sprawie przystąpienia do sporządzenia miejscowego planu zagospodarowania przestrzennego
Zagościniec - Zenonów**

Na podstawie art. 18 ust. 2 pkt 5 ustawy z dnia 8 marca 1990 r. o samorządzie gminnym (Dz. U. z 2024, poz. 609 ze zm.) i art. 14 ust. 1 ustawy z dnia 27 marca 2003 r. o planowaniu i zagospodarowaniu przestrzennym (Dz. U. 2024, poz. 1130 ze zm.), Rada Miejska w Wołominie uchwala co następuje:

§ 1. Przystępuje się do sporządzenia miejscowego planu zagospodarowania przestrzennego Zagościniec - Zenonów, zwanego dalej planem.

§ 2. Granice obszaru objętego planem określa załącznik nr 1, który jest integralną częścią niniejszej Uchwały.

§ 3. Analiza zasadności przystąpienia do sporządzenia planu i stopnia zgodności przewidywanych rozwiązań z ustaleniami Studium uwarunkowań i kierunków zagospodarowania przestrzennego Gminy Wołomin jest uzasadnieniem do niniejszej uchwały.


§ 4. Wykonanie uchwały powierza się Burmistrzowi Wołomina.

§ 5. Uchwała wchodzi w życie z dniem podjęcia.

Przewodnicząca Rady
Miejskiej w Wołominie

Aneta Adamus

Załącznik do uchwały Nr V-107/2024
Rady Miejskiej w Wołominie
z dnia 26 sierpnia 2024 r.

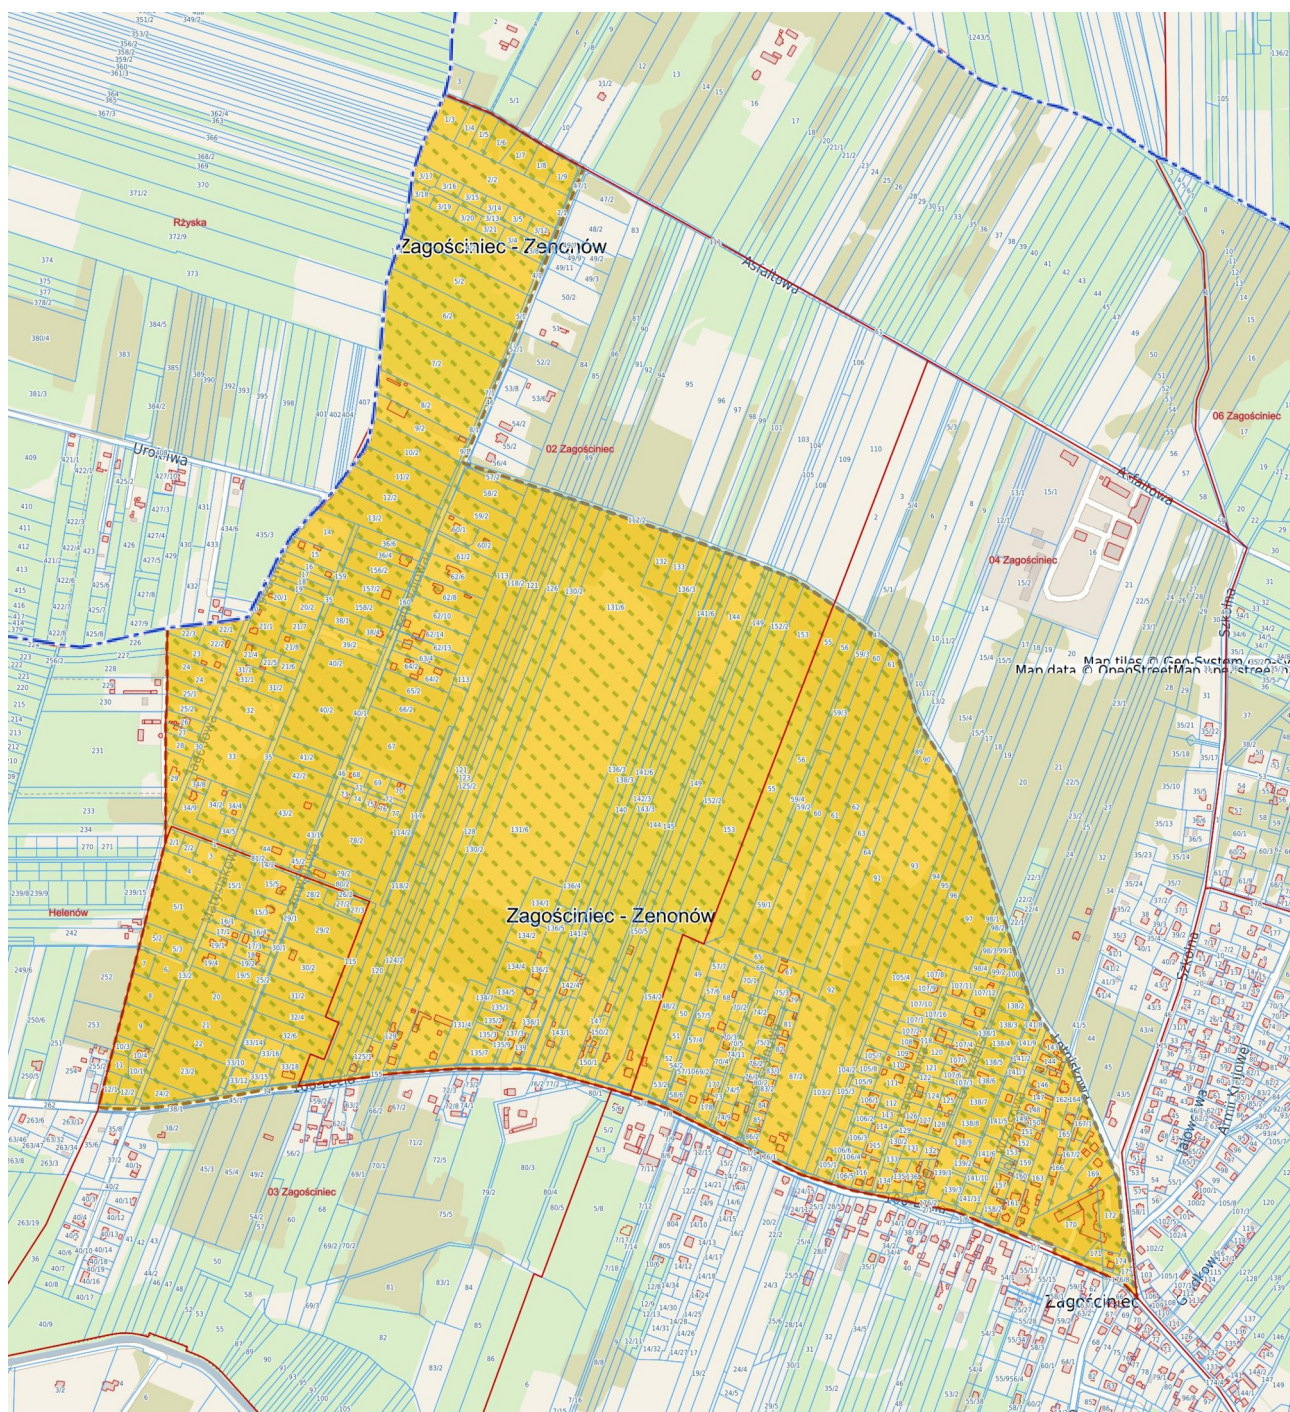

- obszar sporządzanego planu