


MIEJSCOWY PLAN ZAGOSPODAROWANIA PRZESTRZENNEGO OSIEDLE SOSNÓWKA W WOŁOMINIE - CZĘŚĆ A

ZAŁĄCZNIK GRAFICZNY skala 1:1000



PROJEKT PLANU

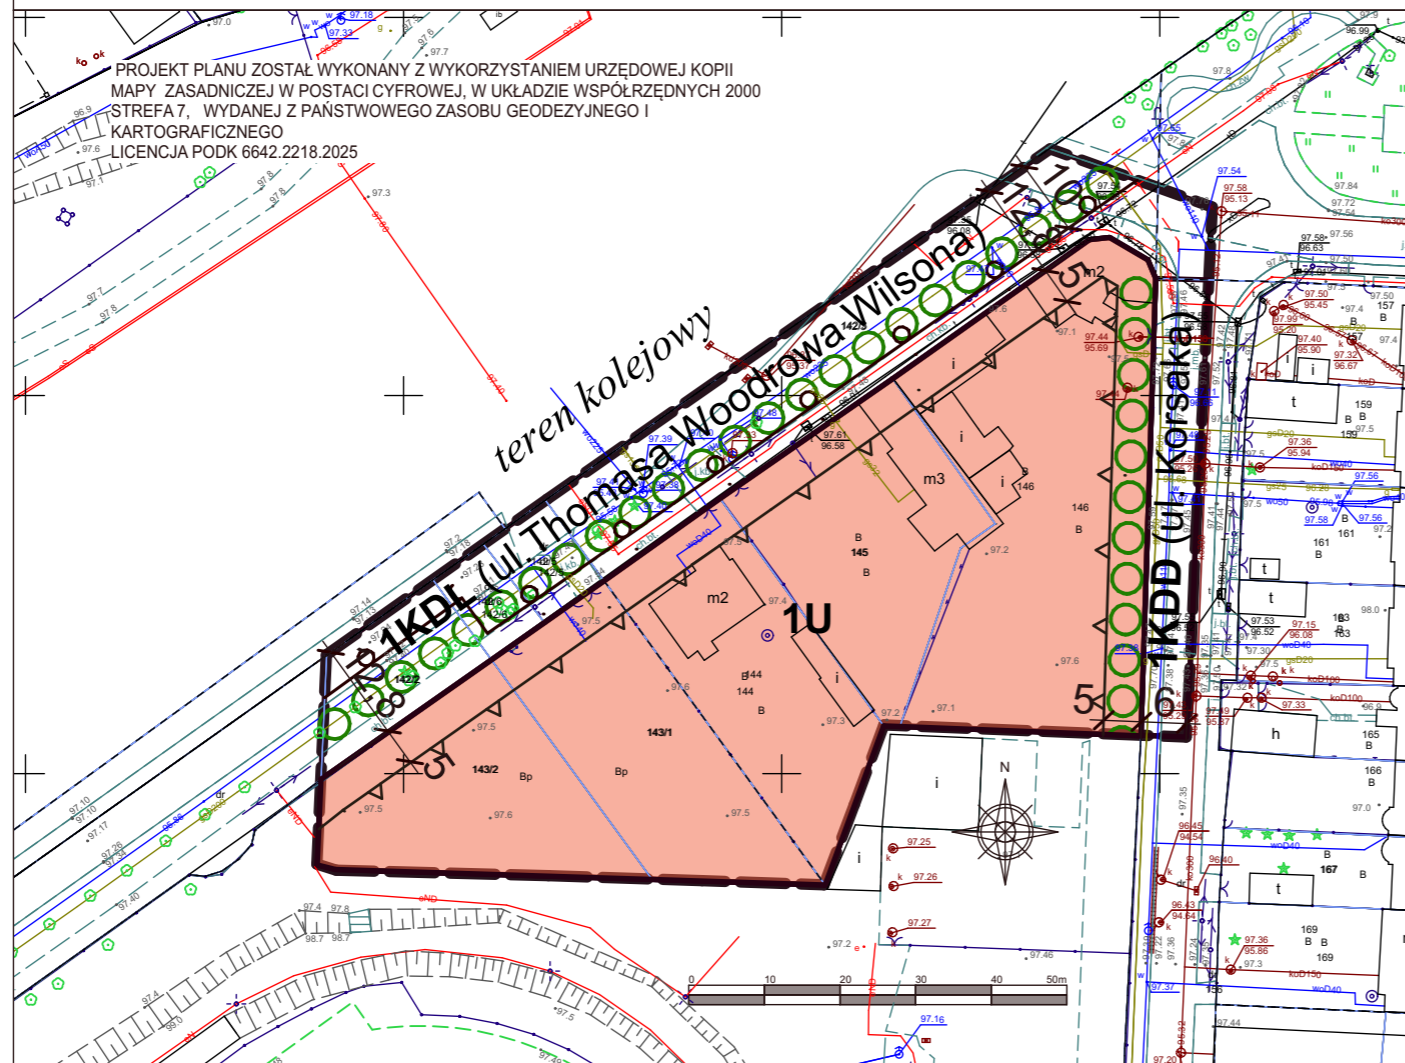

PROJEKT PLANU ZOSTAŁ WYKONANY Z WYKORZYSTANIEM URZĘDOWEJ KOPII
MAPY ZASADNICZEJ W POSTACI CYFROWEJ, W UKŁADZIE WSPÓRZĘDNYCH 2000
STREFA 7, WYDANEJ Z PAŃSTWOWEGO ZASOBU GEODEZYJNEGO I
KARTOGRAFICZNEGO
LICENCJA PODK 6642.2218.2025

STUDIUM UWARUNKOWAŃ I KIERUNKÓW
ZAGOSPODAROWANIA PRZESTRZENNEGO
FRAGMENT skala 1:10 000

GRANICA OBSZARU OBJĘTEGO PLANEM

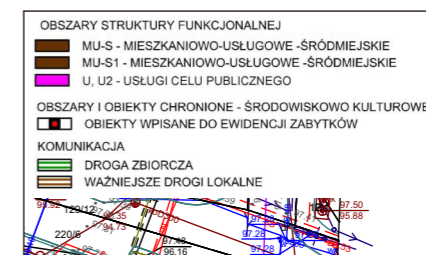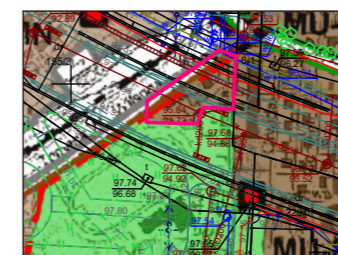

LEGENDA:

USTALENIA PLANU

	GRANICA OBSZARU OBJĘTEGO PLANEM
	LINIE ROZGRANICZAJĄCE TERENY O RÓŻNYM PRZEZNACZENIU LUB RÓŻNYCH ZASADACH ZAGOSPODAROWANIA
PRZEZNACZENIE TERENÓW:	
	TEREN USŁUG
	TEREN DROGI LOKALNEJ
	TEREN DROGI DOJAZDOWEJ
	LINIE ZABUDOWY NIEPRZEKRACZALNE
	ZIELEŃ IZOLACYJNA
	WYMIAROWANIE (w metrach)

INFORMACJE WYNIKAJĄCE Z PRZEPISÓW ODRĘBNYCH

	GRANICE GŁÓWNEGO ZBIORNIKA WÓD PODZIEMNYCH (CAŁY OBSZAR PLANU)
	GRANICA STREFY OGRANICZEŃ W ZAINWESTOWANIU OD TERENU KOLEJOWEGO (TEREN ZAMKNIĘTY)