


ARANŻACJA POMIESZCZEŃ NA PARTERZE

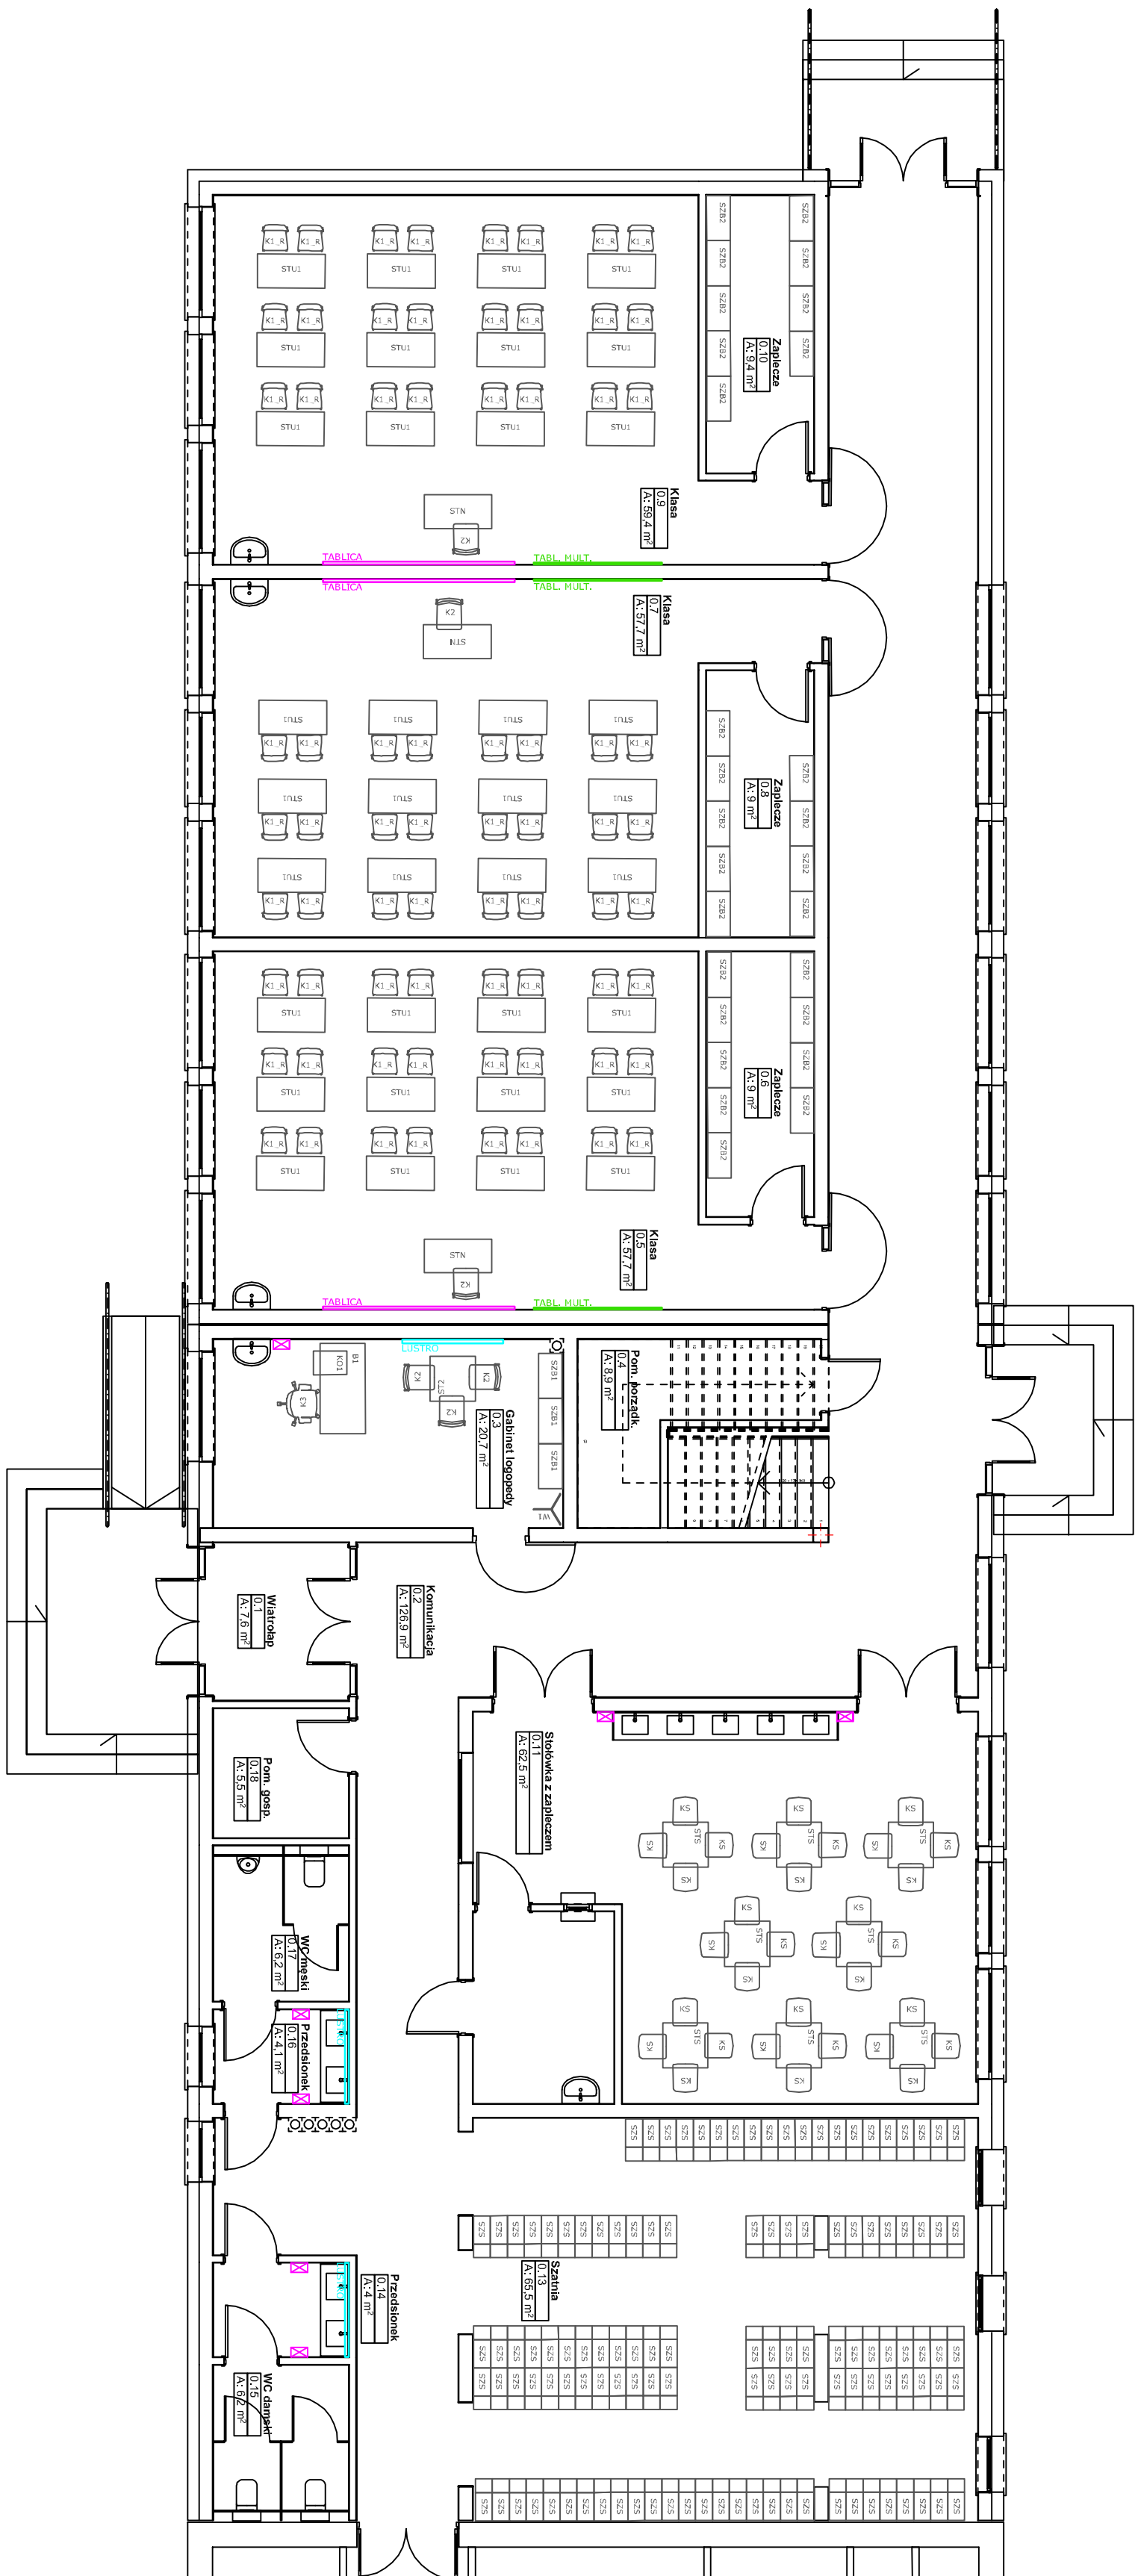

LEGENDA:

- | | |
|-------------------------------------|-----------------------------|
| <input checked="" type="checkbox"/> | Suszarka elektryczna do rąk |
| <input type="checkbox"/> | Lustro |
| <input type="checkbox"/> | Tablica multimedialna |
| <input type="checkbox"/> | Tablica suchościeralna |

PRZEDSIĘBIORSTWO PROJEKTOWO-BUDOWLANE "EKOBU" S.C.

—EKOBUD
Dmowski Drugi nr 89 B, 95-061 Dmowski
PRACOWNIA PROJEKTOWA:
93-312 Łódź, ul. Tuszyńska 155

"UTWÓR CHRONIONY PRAWEM AUTORSKIM - WSZELKIE PRAWA ZASTRZEŻONE"

PROJEKT

Przebudowa i rozbudowa istniejącego obiektu Szkoły Podstawowej w Zagoszczu

LOKALIZACJA INWESTYCJI:

nr ewid. działek: 170, 171, 172,
obręb 04 w Zagościńcu, gm. Wołomin

TYTUŁ RYSUNKU

ARANŻACJA POMIESZCZEŃ NA PARTERZE

1:100

ARCHITEKTURA WNEȚRZ

1000

ATA:
102

Jarosław Kowalczyk

[illegible]

P

ASYSTENT PROJ:

arch. **Sonia Sabara**

SPRAWDZAJĄCY:

do projektowania bez ograniczeń
w spec. architektonicznej

STRONG:
A 34