


ARANŻACJA POMIESZCZEŃ NA PIĘTRZE

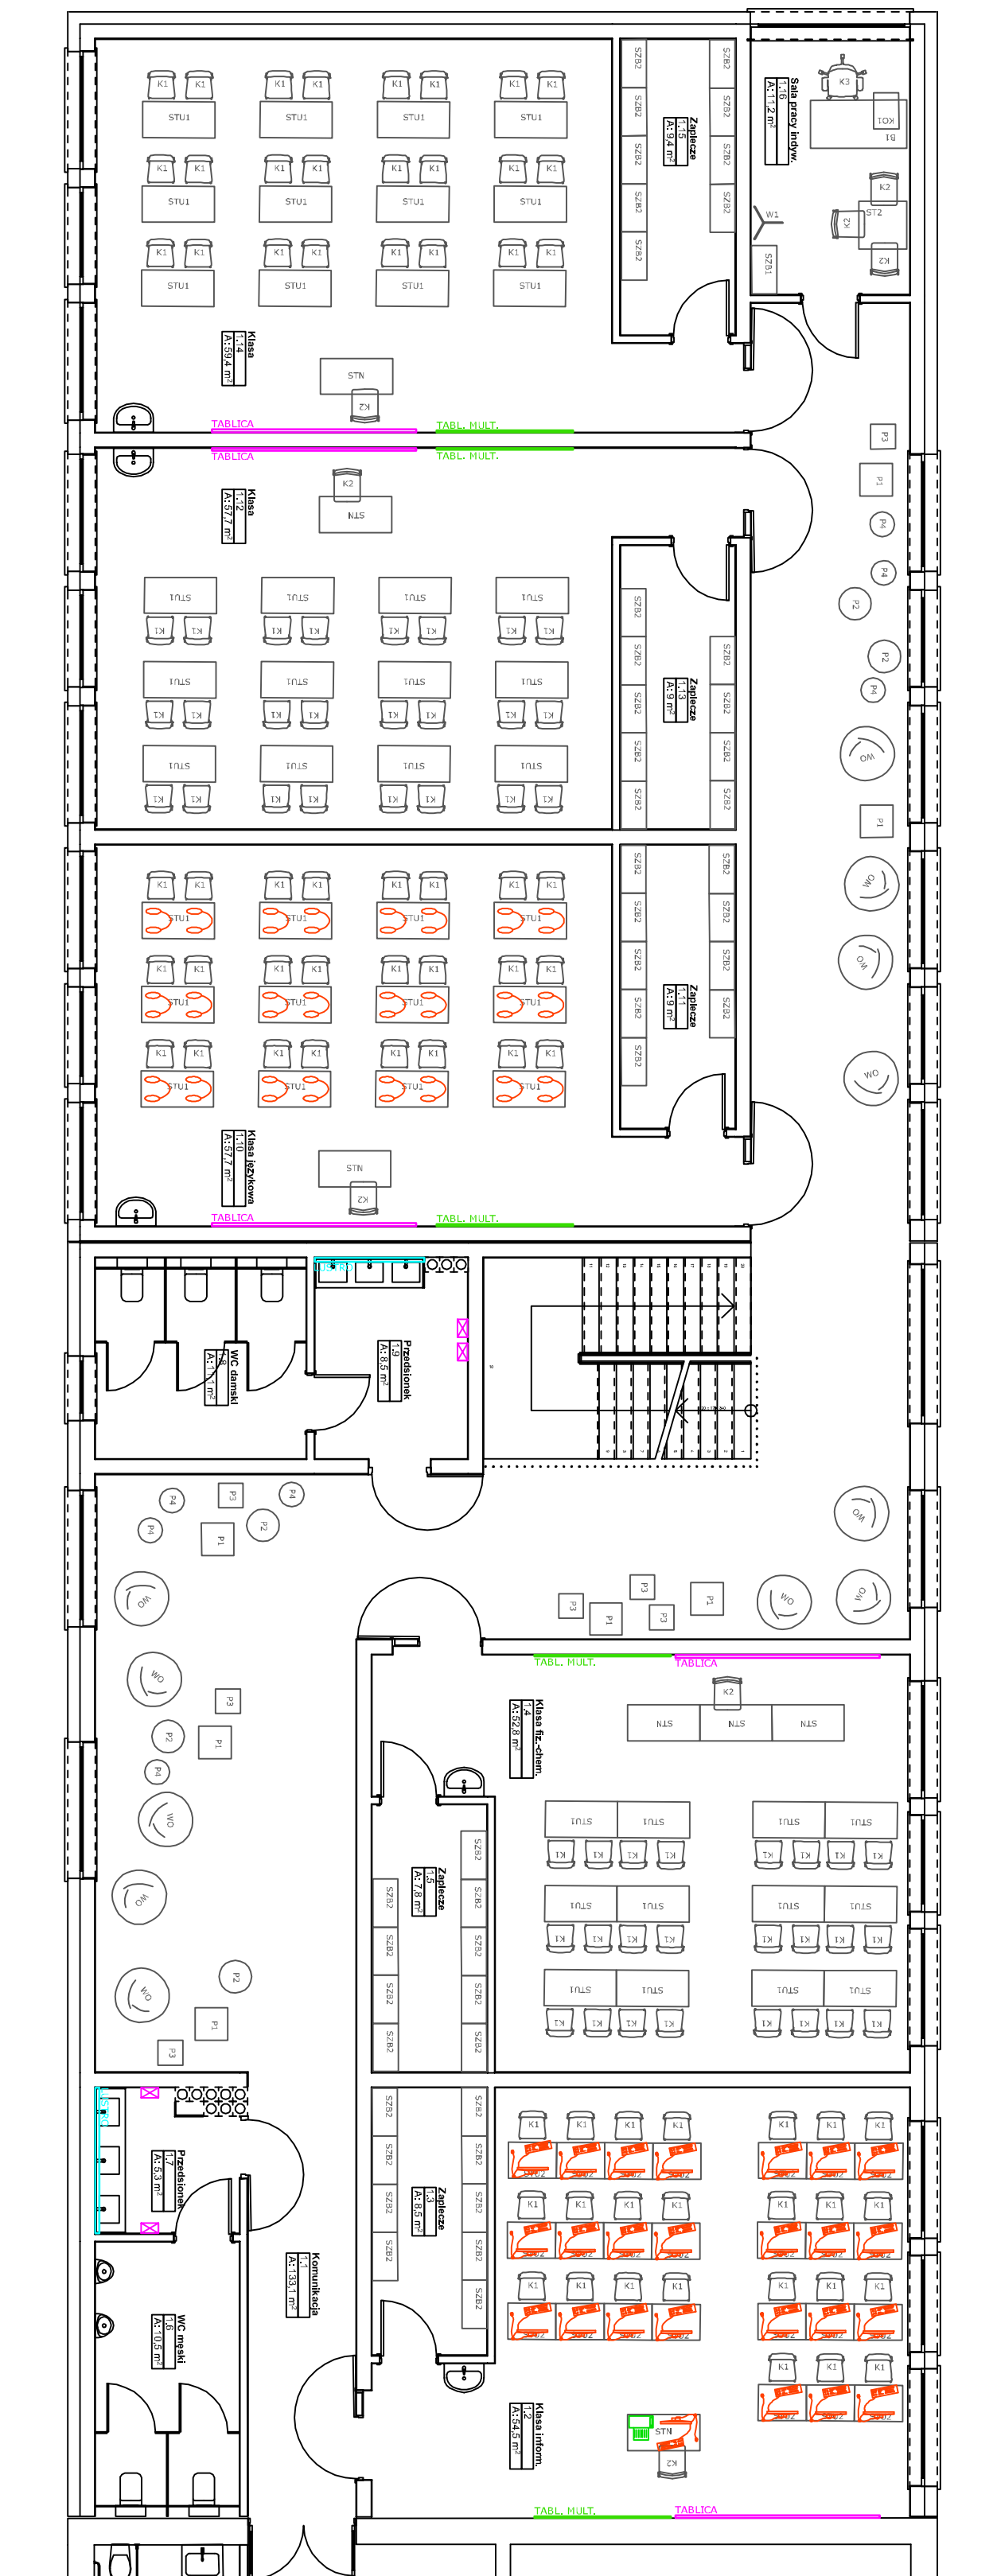

ARANŻACJA POMIESZCZEŃ NA PIĘTRZE

LEGENDA:

- ☒ Suszarka elektryczna do rąk
 - ☐ Lustro
 - ☐ Zestaw komputerowy
 - ☐ Zestaw słuchawkowy
 - ☐ Tablica multimedialna
 - ☐ Tablica suchościeralna
 - ☐ Drukarka

<div><div></div><div>EKOBU</div></div>					
PRZEDSIĘBIORSTWO PROJEKTOWO-BUDOWLANE "EKOBU" S.C. Dmochin Drugi nr 89 B, 35-001 Dmochin PRACOWNIA PROJEKTOWA: 93-312 Łódź, ul. Tuszyńska 155					
" Utwór Chroniony Prawem Autorskim - Wszelkie Prawa Zastrzeżone "					
PROJEKT:					
LOKALIZACJA INWESTYCJI:		ul. Szkoła 1, Zagórzaniec nr ewid. działek: 770, 771, 172, odrobę 04 w Zagórzech, gm. Wołomin			
TYTUŁ PRACY:		ARANŻACJA POMIESZCZEN NA PIĘTRZE			
BUDYSEK:		ARCHITEKTURA WNĘTRZ			
PROJEKTANT:		urządzenie budowlane do projektowania bez ograniczeń nr ewid. upraw. 071.LOOUK2016			
ASISTENT PROJ.:		mgr inż. arch. Jarosław Kowalczyk			
SPRAWOZDAWCY:		mgr inż. arch. Sonia Sahara			
mgr inż. arch. Ewa Hinz		uzupełnienie budowlane do projektowania bez ograniczeń w spec. architektonicznej nr ewid. upraw. 031.LOOUK2016			
NR STRONIC:		A/02			
A/22		1:100			
DATA:		10.2017			
FASZA:		P/W			
NR PRACOWNI:		A/02			