Przekroje AA i BB

Przekrój AA

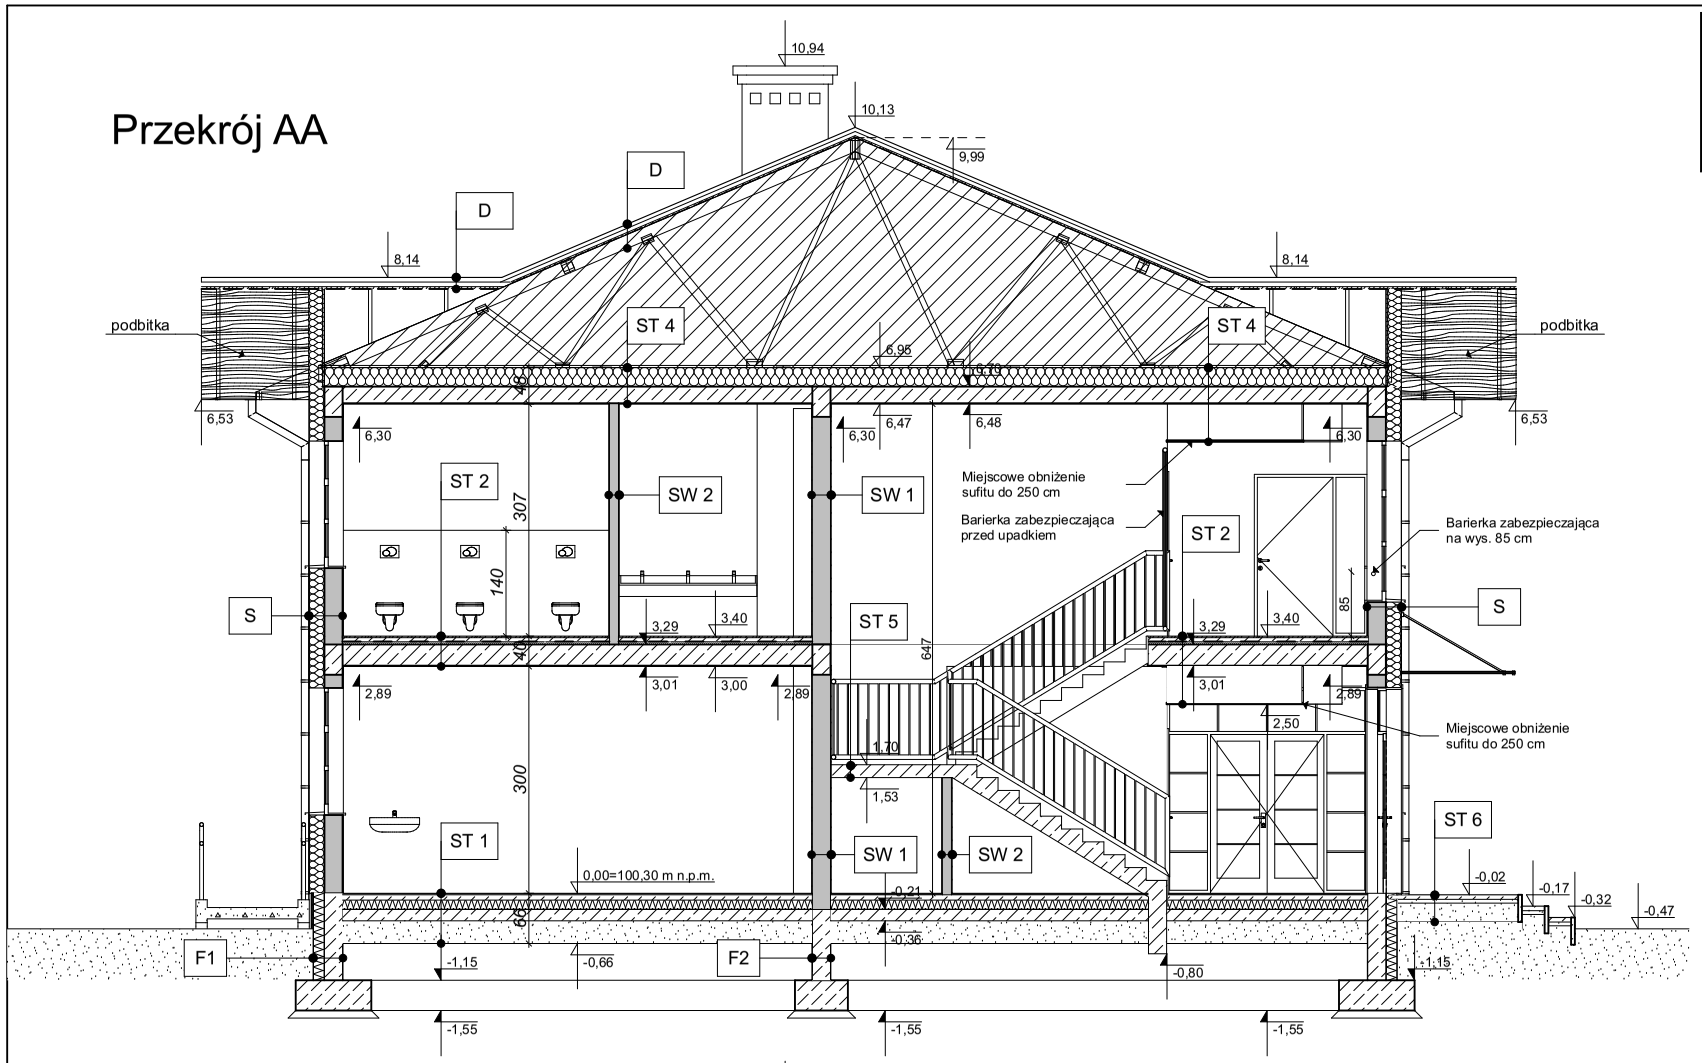

Przekrój BB

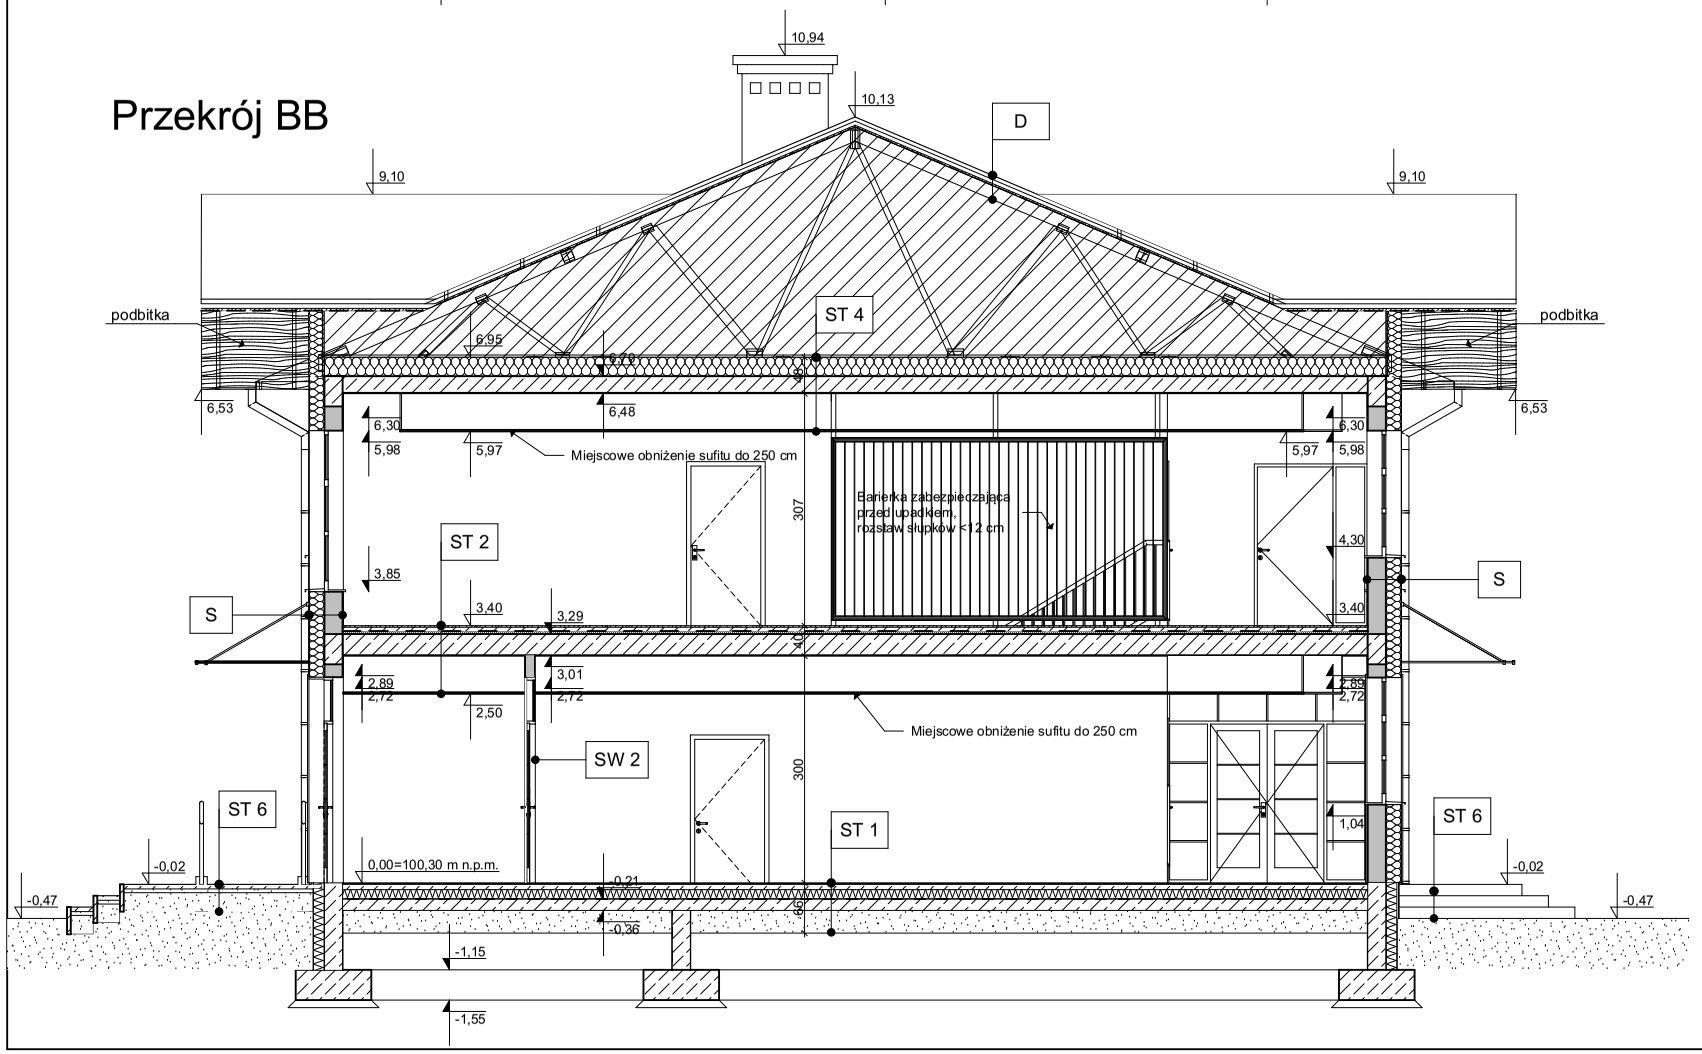

PRZEDSIĘBIORSTWO PROJEKTOWO-BUDOWLANE "EKOBUD" s.c.
Dmosin Drugi nr 89 B, 95-061 Dmosin
PRACOWNIA PROJEKTOWA:
93-312 Łódź, ul. Tuszyńska 155

" UTWÓR CHRONIONY PRAWEM AUTORSKIM - WSZELKIE PRAWA ZASTRZEŻONE "

PROJEKT:
Przebudowa i rozbudowa istniejącego obiektu Szkoły Podstawowej w Zagościńcu

LOKALIZACJA INWESTYCJI:
Szkoła Podstawowa w Zagościńcu
ul. Szkolna 1
nr ewid. działek 170, 171, 172, obręb 04 w Zagościńcu, gm. Wołomin

TYTUŁ RYSUNKU:
Przekroje AA i BB

SKALA: **1:100**

DATA: **Październik 2017 r.**

BRANŻA: ARCHITEKTURA

PODPIS:

FAZA: **PW**

PROJEKTANT: mgr inż. arch. **Jarosław Kowalczyk**	upr. bud. nr 07/LOOKK/2012 w specjalności architektonicznej (bez ograniczeń)		NR RYSUNKU: **A/06**
ASYSTENT PROJ: mgr inż. arch. **Sonia Sabara**			
SPRAWDZAJĄCY: mgr inż. arch. **Ewa Hinz**	upr. bud. nr 03/LOOKK/2016 w specjalności architektonicznej (bez ograniczeń)		NR STRONY: **A 47**