


Przekrój CC

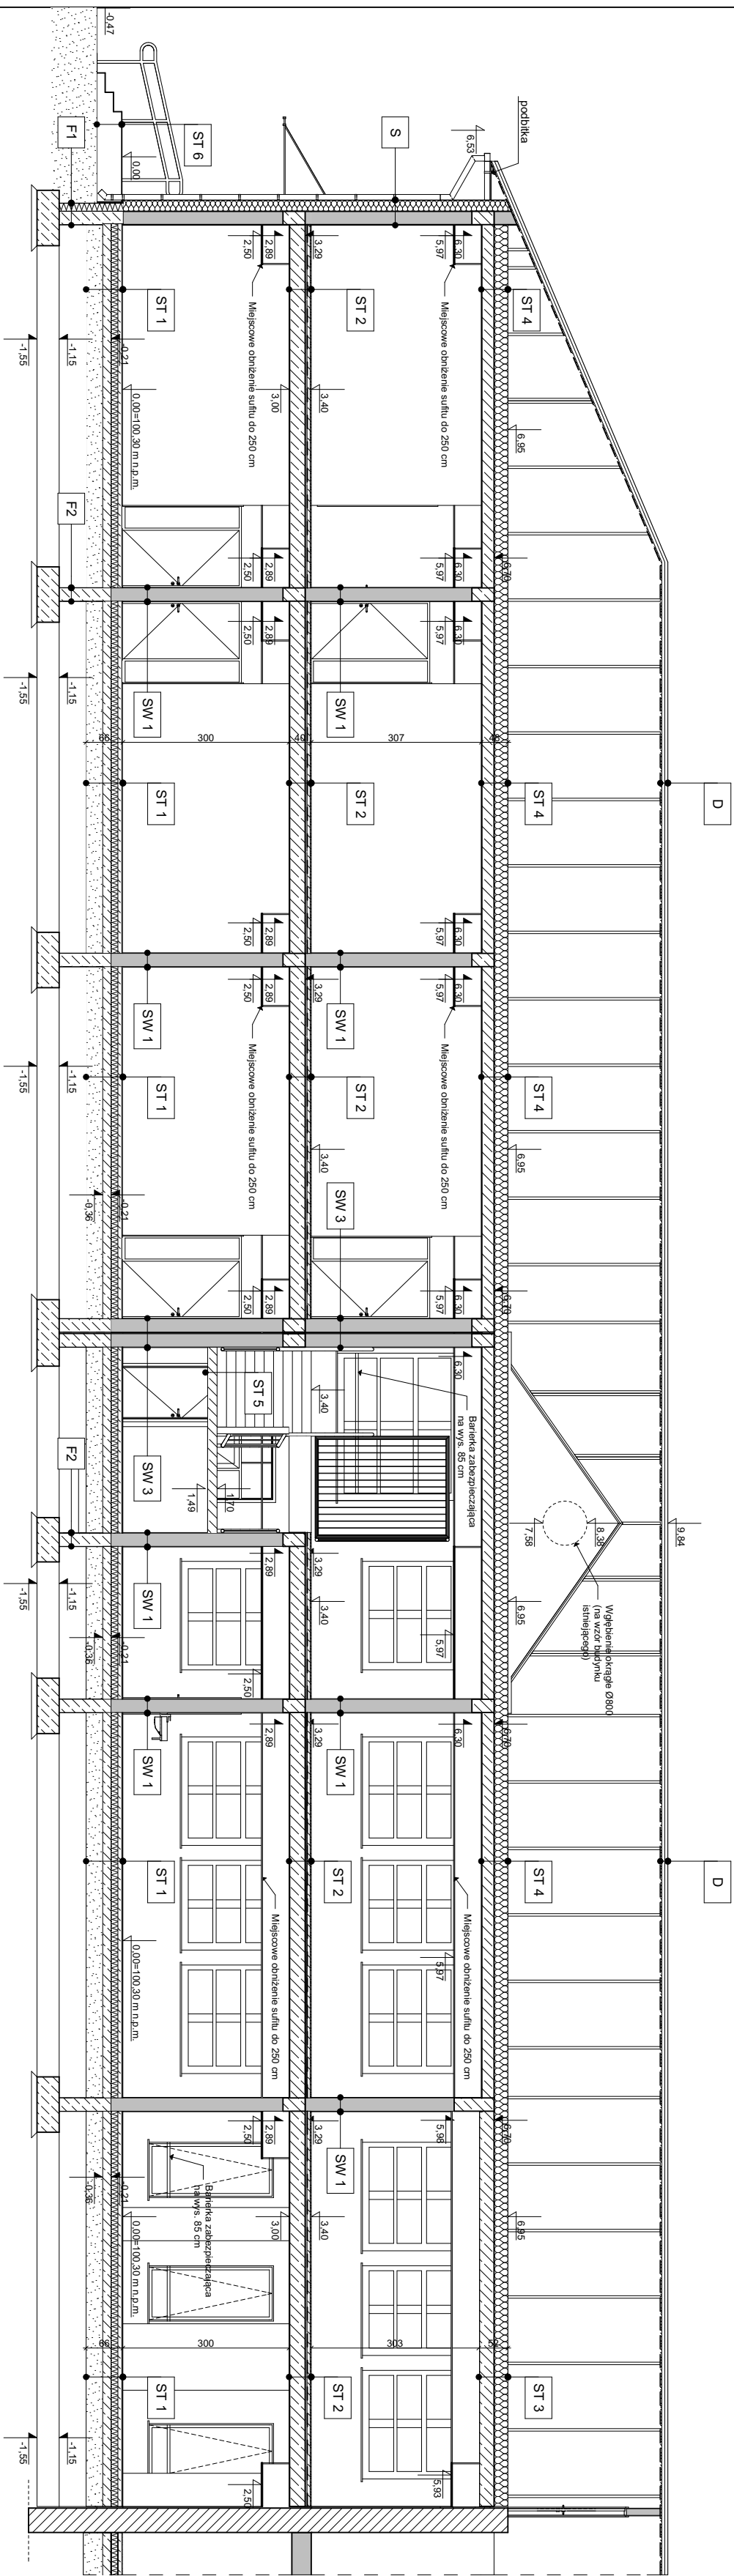

PRZEDSIĘBIORSTWO PROJEKTOWO-BUDOWLANE "EKOBUD" s.c.
Dmoinin Drugi nr 89 B, 95-061 Dmoinin
PRACOWNIA PROJEKTOWA:
93-312 Łódź, ul. Tuszyńska 155

"UTWÓR CHRONIONY PRAWEM AUTORSKIM - WSZELKIE PRAWA ZASTRZEŻONE"

PROJEKT:

Przebudowa i rozbudowa istniejącego obiektu Szkoły Podstawowej, w Zagościńcu

LOKALIZACJA INWESTYCJI

Szkoła Podstawowa w Zagościńcu

ul. Szkolna 1

nr ewid. działek 170, 171, 172, obręb 04 w Zagościńcu, gm. Wołomin

TYTUŁ RYSUNKU

LA

Przekrój CC

1:100

BRANŻA:		ARCHITEKTURA		PODPIS:	DATA: Pazdziernik 2017 r.
PROJEKTANT:	mgr inż. arch. Jarosław Kowalczyk	upr. bud. nr 07/L.OOKK/2012 w specjalności architektonicznej (bez ograniczeń)			NR INSYKULU:
ASISTENT PROJ.:	mgr inż. arch. Sonia Sabara				A107
SPRAWDZAJĄCY:	mgr inż. arch. Ewa Hinz	upr. bud. nr 03/L.OOKK/2016 w specjalności architektonicznej (bez ograniczeń)			NR STRONY: A 48