


Nr.	Moc zainstalowana [kW]	Pomieszczenie
1	0,68	1.1
2	0,42	1.14,1.15
3	0,42	1.12,1.13
4	0,42	1.10,1.11
5	0,14	1.08,1.09
6	0,12	1.6,1.7
7	0,42	1.4,1.5
8	0,42	1.2,1.3
9	0,41	1.14,1.15
10	3	1.16
11	3	1.1,1.12,1.13
12	3	1.1,1.10,1.11
13	3	1.1,1.7,1.9
14	3	1.1,1.4,1.5
15	3	1.2,1.3
16	3	1.2
17	3	1,2
18	3	1,2
19	3	CNW4

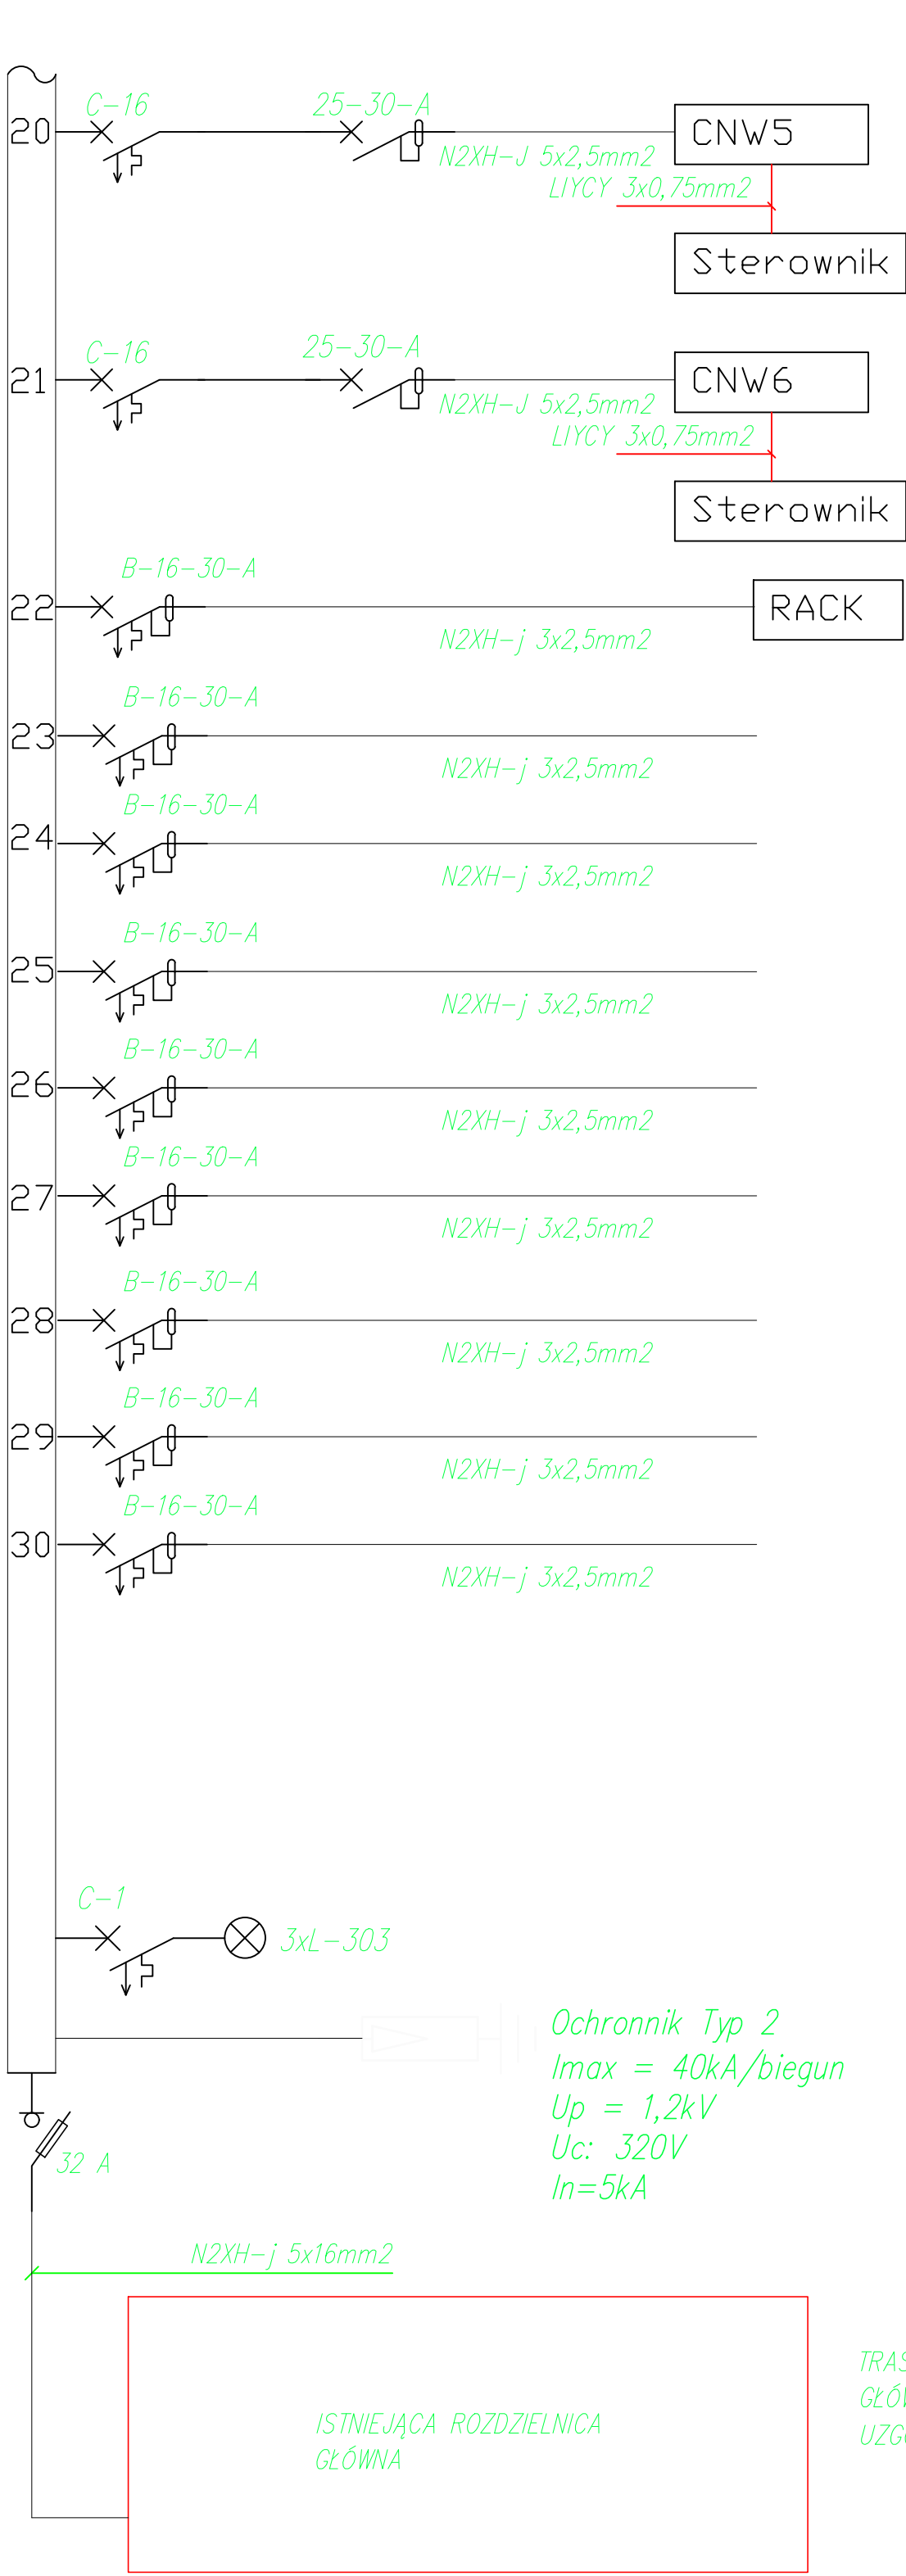

Nr.	Moc kW	Pomieszczenie
20	1,5	CNW5
21	1,5	CNW6
22	3	1.3
23	~	Rezerwa
24	~	Rezerwa
25	~	Rezerwa
26	~	Rezerwa
27	~	Rezerwa
28	~	Rezerwa
29	~	Rezerwa
30	~	Rezerwa

Rozdzielnica R2

MINIMALNA LICZBA PÓŁ ROZDZIELNICY: 100  
ROZDZIELNICA PODTYNKOWA

LOKALIZACJĘ STEROWNIKÓW WYNIESIONYCH OD CENTRAL NALEŻY  
UZGODNIĆ Z UŻYTKOWNIKIEM NA ETAPIE BUDOWY.

PRZEDSIĘBIORSTWO PROJEKTOWO-BUDOWLANE "EKOBU D" s.c.  
Dmosin Drugi nr 89 B, 95-061 Dmosin  
PRACOWNIA PROJEKTOWA:  
93-312 Łódź, ul. Tuszyńska 155

" UTWÓR CHRONIONY PRAWEM AUTORSKIM - WSZELKIE PRAWA ZASTRZEŻONE "

PROJEKT:

Przebudowa i rozbudowa istniejącego obiektu Szkoły Podstawowej w Zagościńcu

LOKALIZACJA INWESTYCJI:

Szkoła Podstawowa w Zagościńcu  
ul. Szkolna 1  
nr ewid. działek 170, 171, 172  
obręb 04 w Zagościńcu, gm. Wołomin

TYTUŁ RYSUNKU:

Rozdzielnica R1

SKALA:

DATA:

10.2017

BRANŻA:

Instalacje Elektryczne

PODPIS:

FAZA:

PW

PROJEKTANT:

Janusz Bojanowski

upr. bud.195/68, 248/89 WŁ. w specjalności instalacji, sieci urządzeń elektrycznych

ASYSTENT PROJEKTANTA:

mgr inż. Robert Nawrot

SPRAWDZAJĄCY:

inż. Zbigniew Wojnarowski

upr. bud. GP.II-8346-263/76 w specjalności instalacyjno - inżynierijnej w zakr. sieci elektrycznych bez ograniczeń

NR RYSUNKU:

E/9

NR STRONY:

TRASY KABLOWE PROWADZENIA PRZEWODÓW OD ROZDZIELNIC GŁÓWNEJ ISTNIEJĄCEJ DO ROZDZIELNIC PROJEKTOWANYCH, NALEŻY UZGODNIĆ Z PROJEKTANTEM NA ETAPIE BUDOWY.