
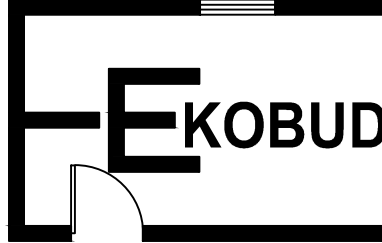


SCHEMAT INSTALACJI FOTOWOLTAICZNEJ

Lokalizacje inwertorów ustalić z  
użytkownikiem na etapie budowy

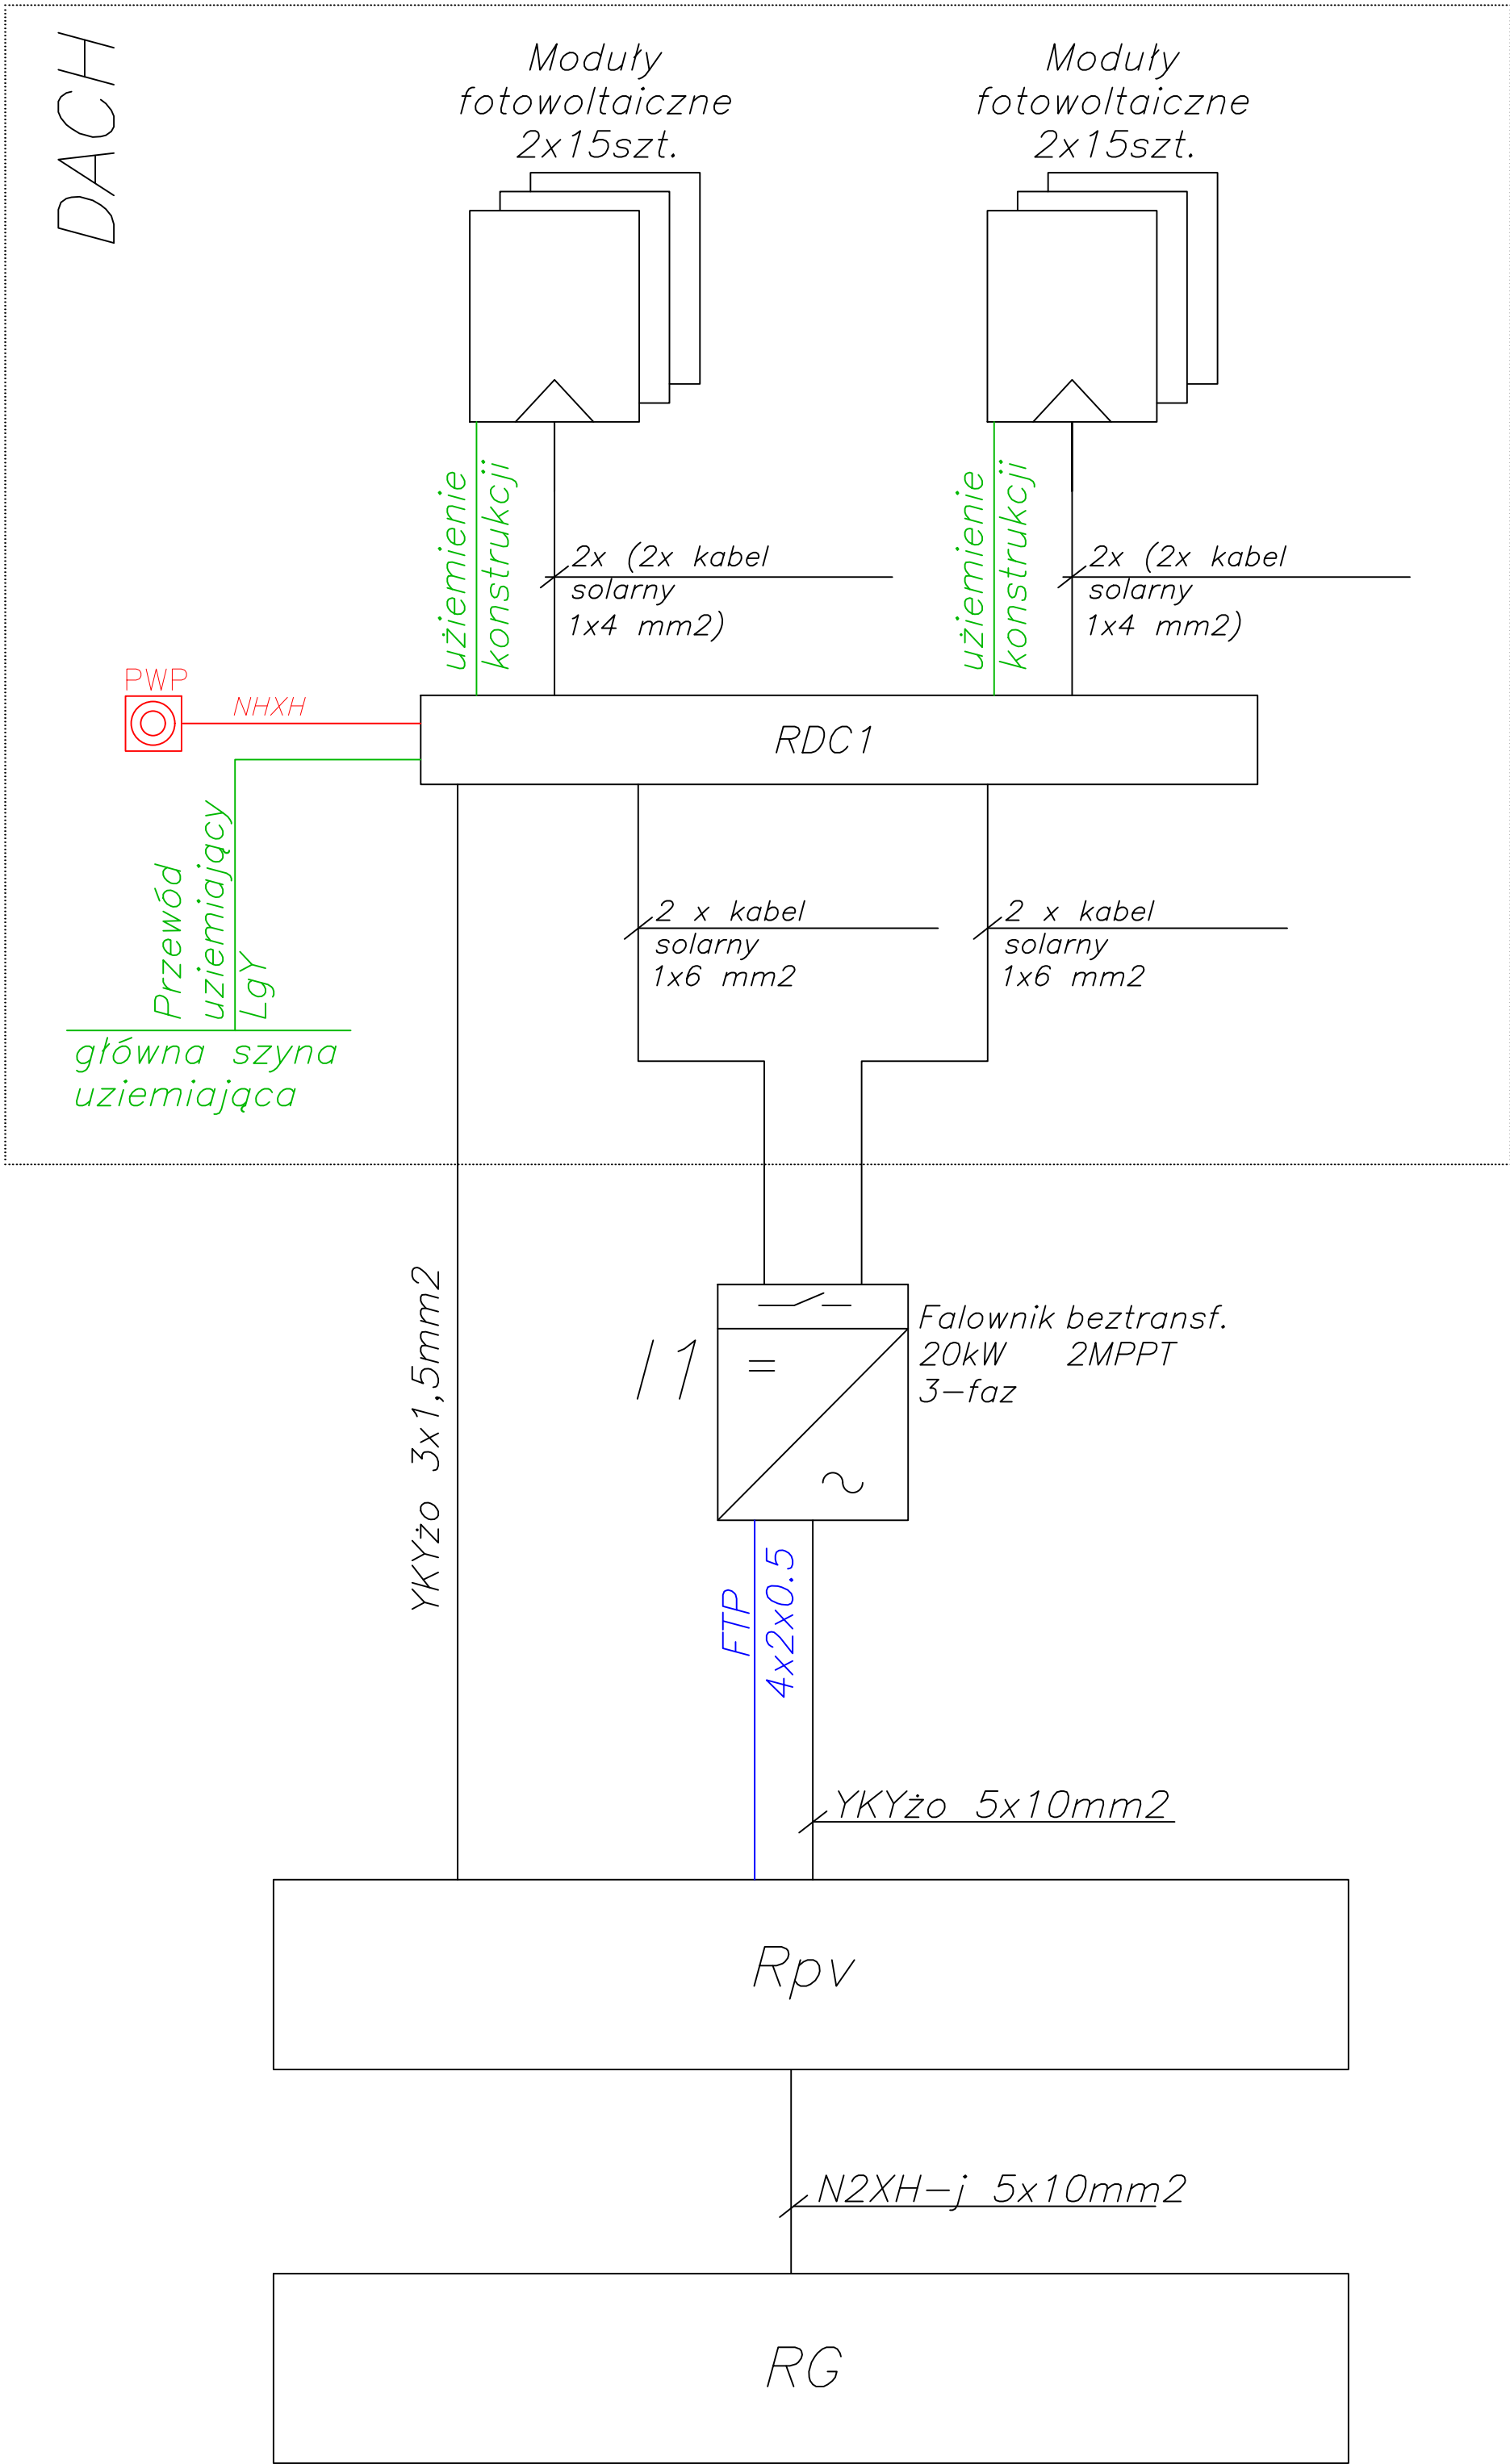

PRZEDSIĘBIORSTWO PROJEKTOWO-BUDOWLANE "EKOBU" s.c.  
Dmosin Drugi nr 89 B, 95-061 Dmosin  
PRACOWNIA PROJEKTOWA:  
93-312 Łódź, ul. Tuszyńska 155

" UTWÓR CHRONIONY PRAWEM AUTORSKIM - WSZELKIE PRAWA ZASTRZEŻONE "

PROJEKT:		Przebudowa i rozbudowa istniejącego obiektu Szkoły Podstawowej w Zagościńcu	
LOKALIZACJA INWESTYCJI:		Szkoła Podstawowa w Zagościńcu ul. Szkolna 1 nr ewid. działek 170, 171, 172 obręb 04 w Zagościńcu, gm. Wołomin	
TYTUŁ RYSUNKU:		SCHEMAT INSTALACJI FOTOWOLTAICZNEJ	
BRANŻA:		Instalacje Elektryczne	SKALA:
PROJEKTANT:		Janusz Bojanowski	DATA: 10.2017
ASYSTENT PROJEKTANTA:		mgr inż. Robert Nawrot	FAZA: PW
SPRAWDZAJĄCY:		inż. Zbigniew Wojnarowski	NR RYSUNKU: Pv/2
		upr. bud. 195/68, 248/89 WŁ w specjalności instalacji, sieci urządzeń elektrycznych	NR STRONY:
		upr. bud. GP.II-8346-263/76 w specjalności instalacyjno - inżynieryjnej w zakr. sieci elektrycznych bez ograniczeń	