Instalacja gazowa- fragment rzutu parteru

Przejście przez przegrody

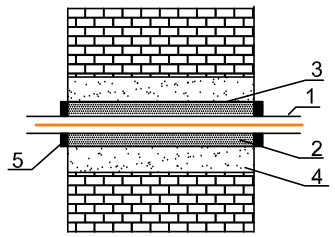

1. Przewód gazowy
2. Wypełnienie izolacją ogniochronną EI60
3. Rura ochronna
4. Zaprawa cementowa
5. Osłona gumowa

UWAGA:

- NA PODEJŚCIU DO KOTŁA GAZOWEGO NALEŻY ZAMONTOWAĆ ZAWÓR ODCINAJĄCY, REDUKCJĘ STALOWĄ I FILTR DO GAZU (FILTR DOSTARCZANY JEST RAZEM Z KOTŁEM),
- PODŁĄCZENIE SZTYWNE

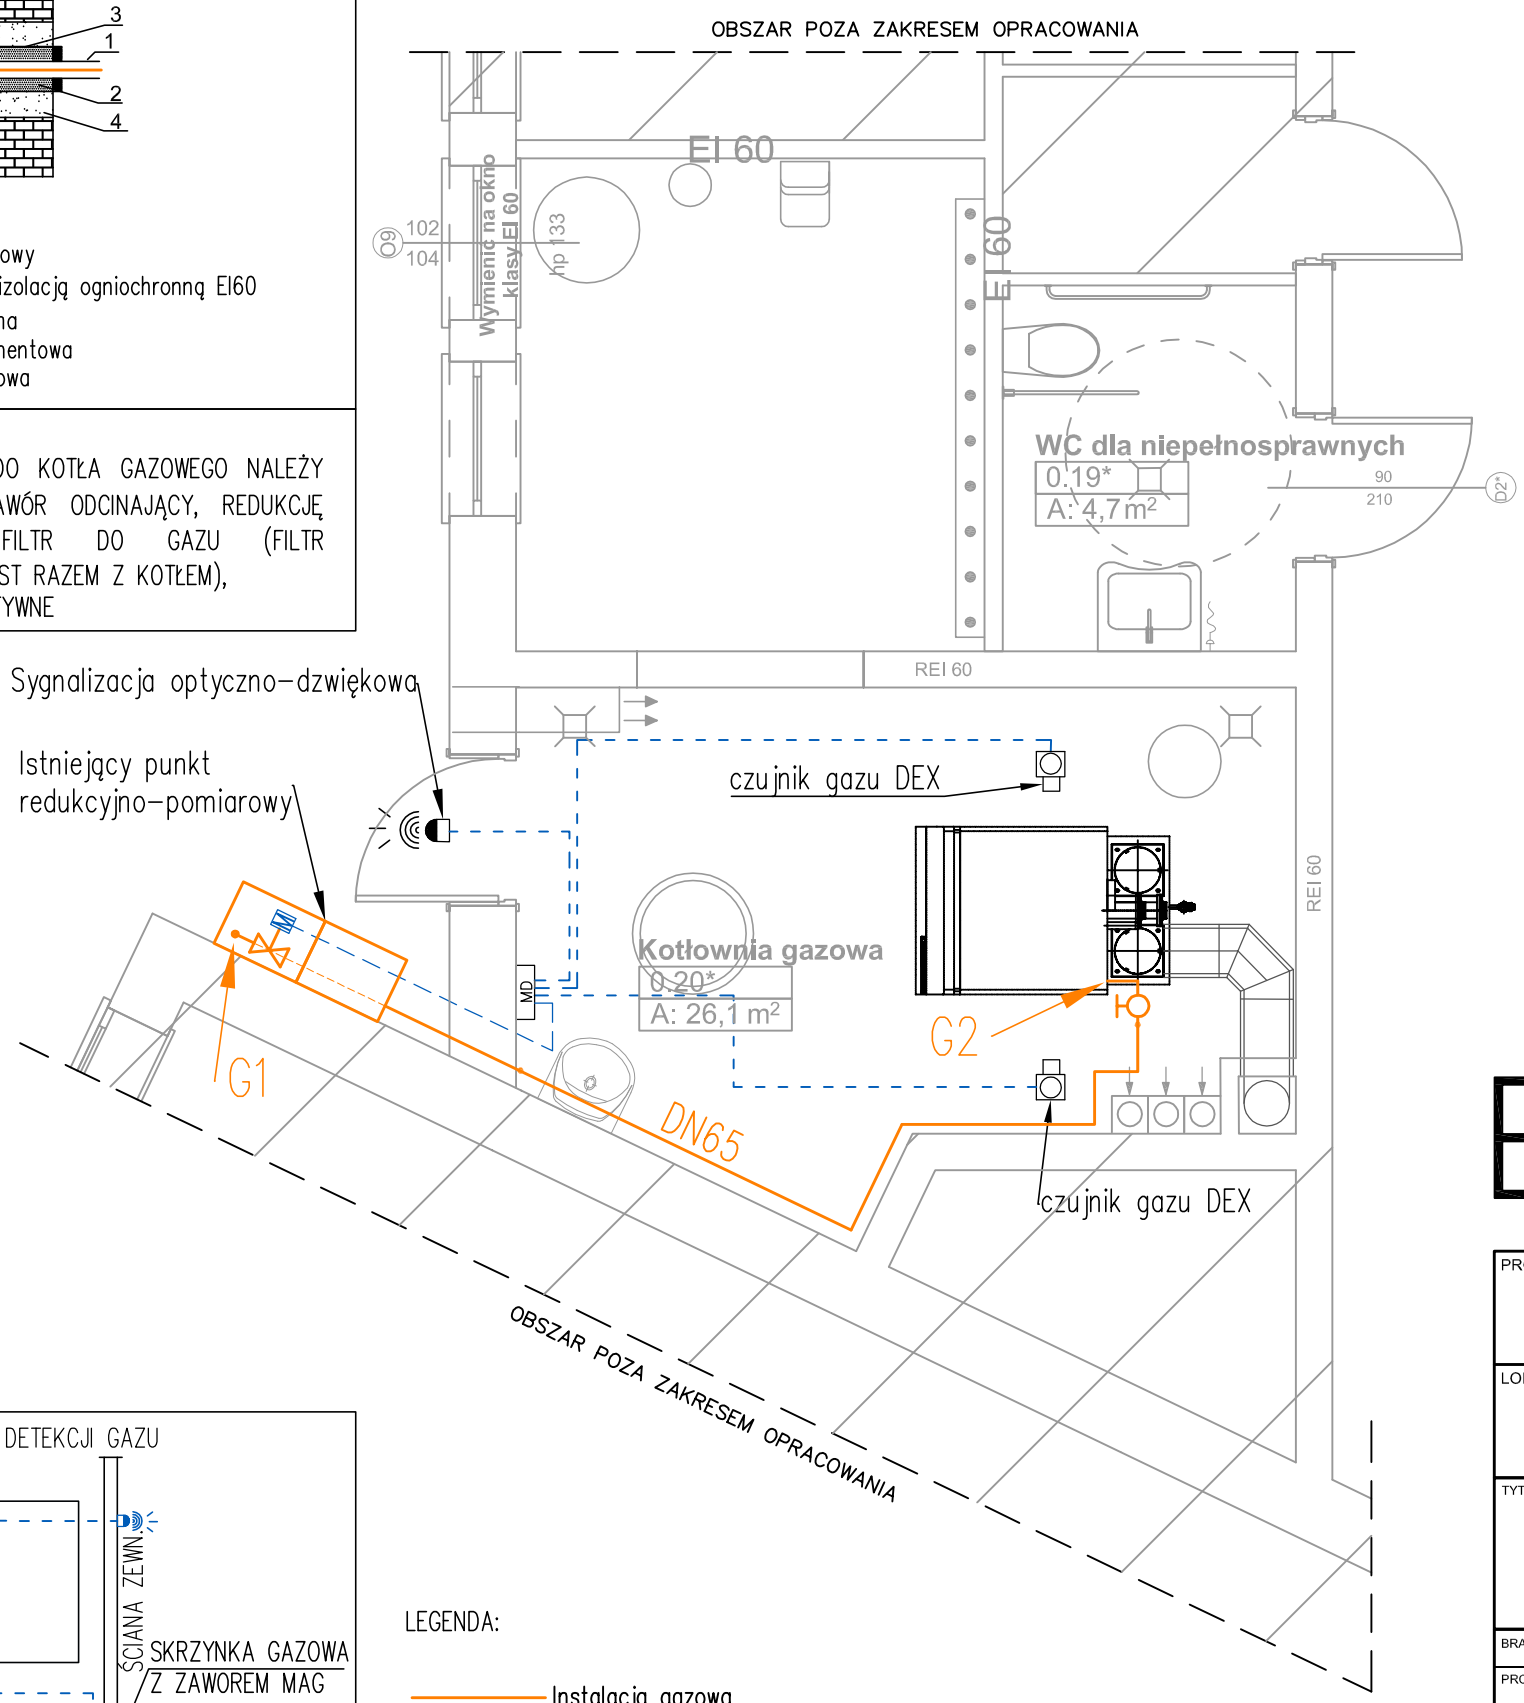

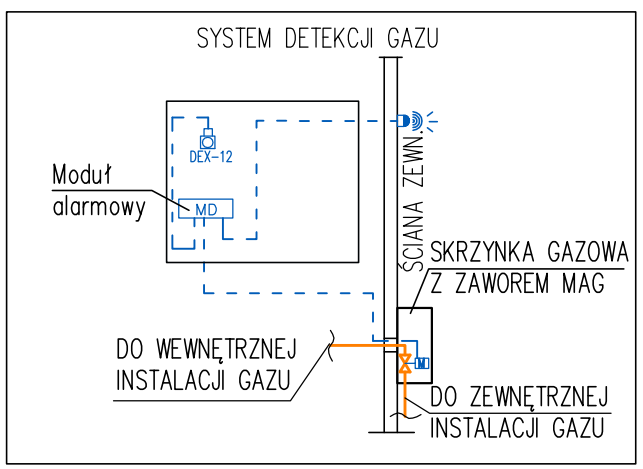

LEGENDA:

- Instalacja gazowa
- Instalacja kablowa aktywnego systemu bezpieczeństwa
- Zawór odcinający

PRZEDSIĘBIORSTWO PROJEKTOWO-BUDOWLANE "EKOBUD" s.c.
Dmosin Drugi nr 89 B, 95-061 Dmosin
PRACOWNIA PROJEKTOWA:
93-312 Łódź, ul. Tuszyńska 155

" UTWÓR CHRONIONY PRAWEM AUTORSKIM - WSZELKIE PRAWA ZASTRZEŻONE "

PROJEKT:
Przebudowa i rozbudowa istniejącego obiektu Szkoły Podstawowej w Zagościńcu

LOKALIZACJA INWESTYCJI: **Szkoła Podstawowa w Zagościńcu, ul. Szkolna 1, nr ewid. działek 170, 171, 172, obręb 04 w Zagościńcu, gm. Wołomin**

TYTUŁ RYSUNKU: **Instalacja gazowa- fragment rzutu parteru**

SKALA: **1:50**

DATA: 10.2017

BRANŻA: INSTALACJE SANITARNE

PODPIS:

FAZA: P/W

PROJEKTANT: mgr inż. **Jacek Wiśniewski**	upr. bud. 329/89/WŁ, 167/86/WŁ, 379/81/WMŁ, w specj. instalacyjno-inżynieryjnej w zakresie sieci sanitarnych i ochrony środ. (bez ograniczeń)		NR RYSUNKU: **G/01**
ASYSTENT PROJEKTANTA:			
SPRAWDZAJĄCY: mgr inż. **Jakub Mik**	upr. bud. nr LOD/2149/POOS/13 do proj. bez ograniczeń w specjalności instalacyjnej		NR STRONY: G8