


Instalacja gazowa- aksonometria instalacji

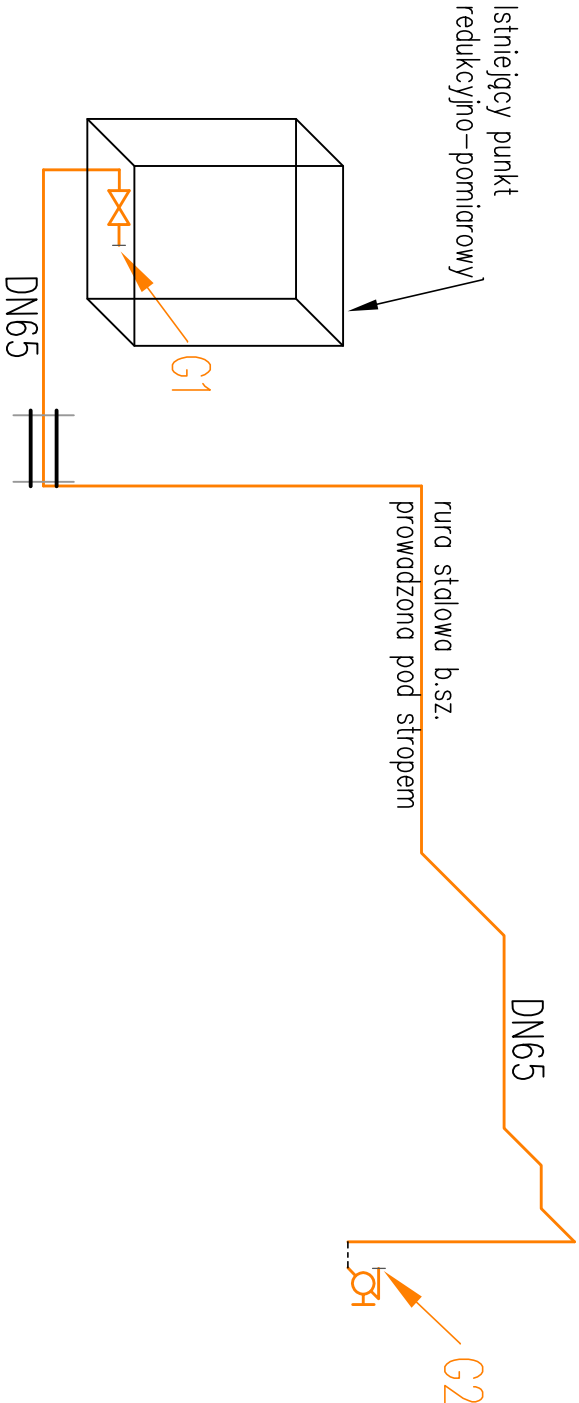

EKOBUD

PRZEDSIĘBIORSTWO PROJEKTOWO-BUDOWLANE "EKOBU**D**" s.c.
Dmosin Drugi nr 89 B, 95-061 Dmosin
PRACOWNIA PROJEKTOWA:
93-312 Łódź, ul. Tuszyńska 155

" UTWÓR CHRONIONY PRAWEM AUTORSKIM - WSZELKIE PRAWA ZASTRZEŻONE "

PROJEKT:

Przebudowa i rozbudowa istniejącego obiektu
Szkoły Podstawowej w Zagościńcu

LOKALIZACJA INWESTYCJI: Szkoła Podstawowa w Zagościńcu
ul. Szkolna 1
nr ewid. działek 170, 171, 172
obręb 04 w Zagościńcu, gm. Wołomin

Tytuł rysunku:

Instalacja gazowa- aksonometria instalacji

1:50

DATA: 10.2017

BRANŻA: INSTALACJE SANITARNE

PODPIS:

FAZA: PW

PROJEKTANT:

mgr inż. Jacek Wiśniewski

upr. bud. 329/89/WŁ, 187/86/WŁ,
379/81/WML, w specj.

NR RYSUNKU:

ASYSTENT PROJEKTANTA:

Instalacyjno-inżyniernej w zakresie sieci
sanitarnych i ochrony środow. (bez ograniczeń)

G/02

SPRAWDZAJĄCY:

mgr inż. Jakub Mik

upr. bud. nr LOD/2149/POOS/13 do prof. bez
ograniczeń w specjalności instalacyjnej

NR STRONY:

G9