

OZNACZENIA:

- A

B


C


D
- GRANICA OPRACOWANIA

- GRANICA OBSZARU SZCZEGÓLNEGO ZAGROŻENIA POWODZIĄ ZGODNIE Z PROJEKTEM MPZP

- ISTNIEJĄCA ŁĄKA

- ISTNIEJĄCE GRUPY DRZEW I KRZEWÓW

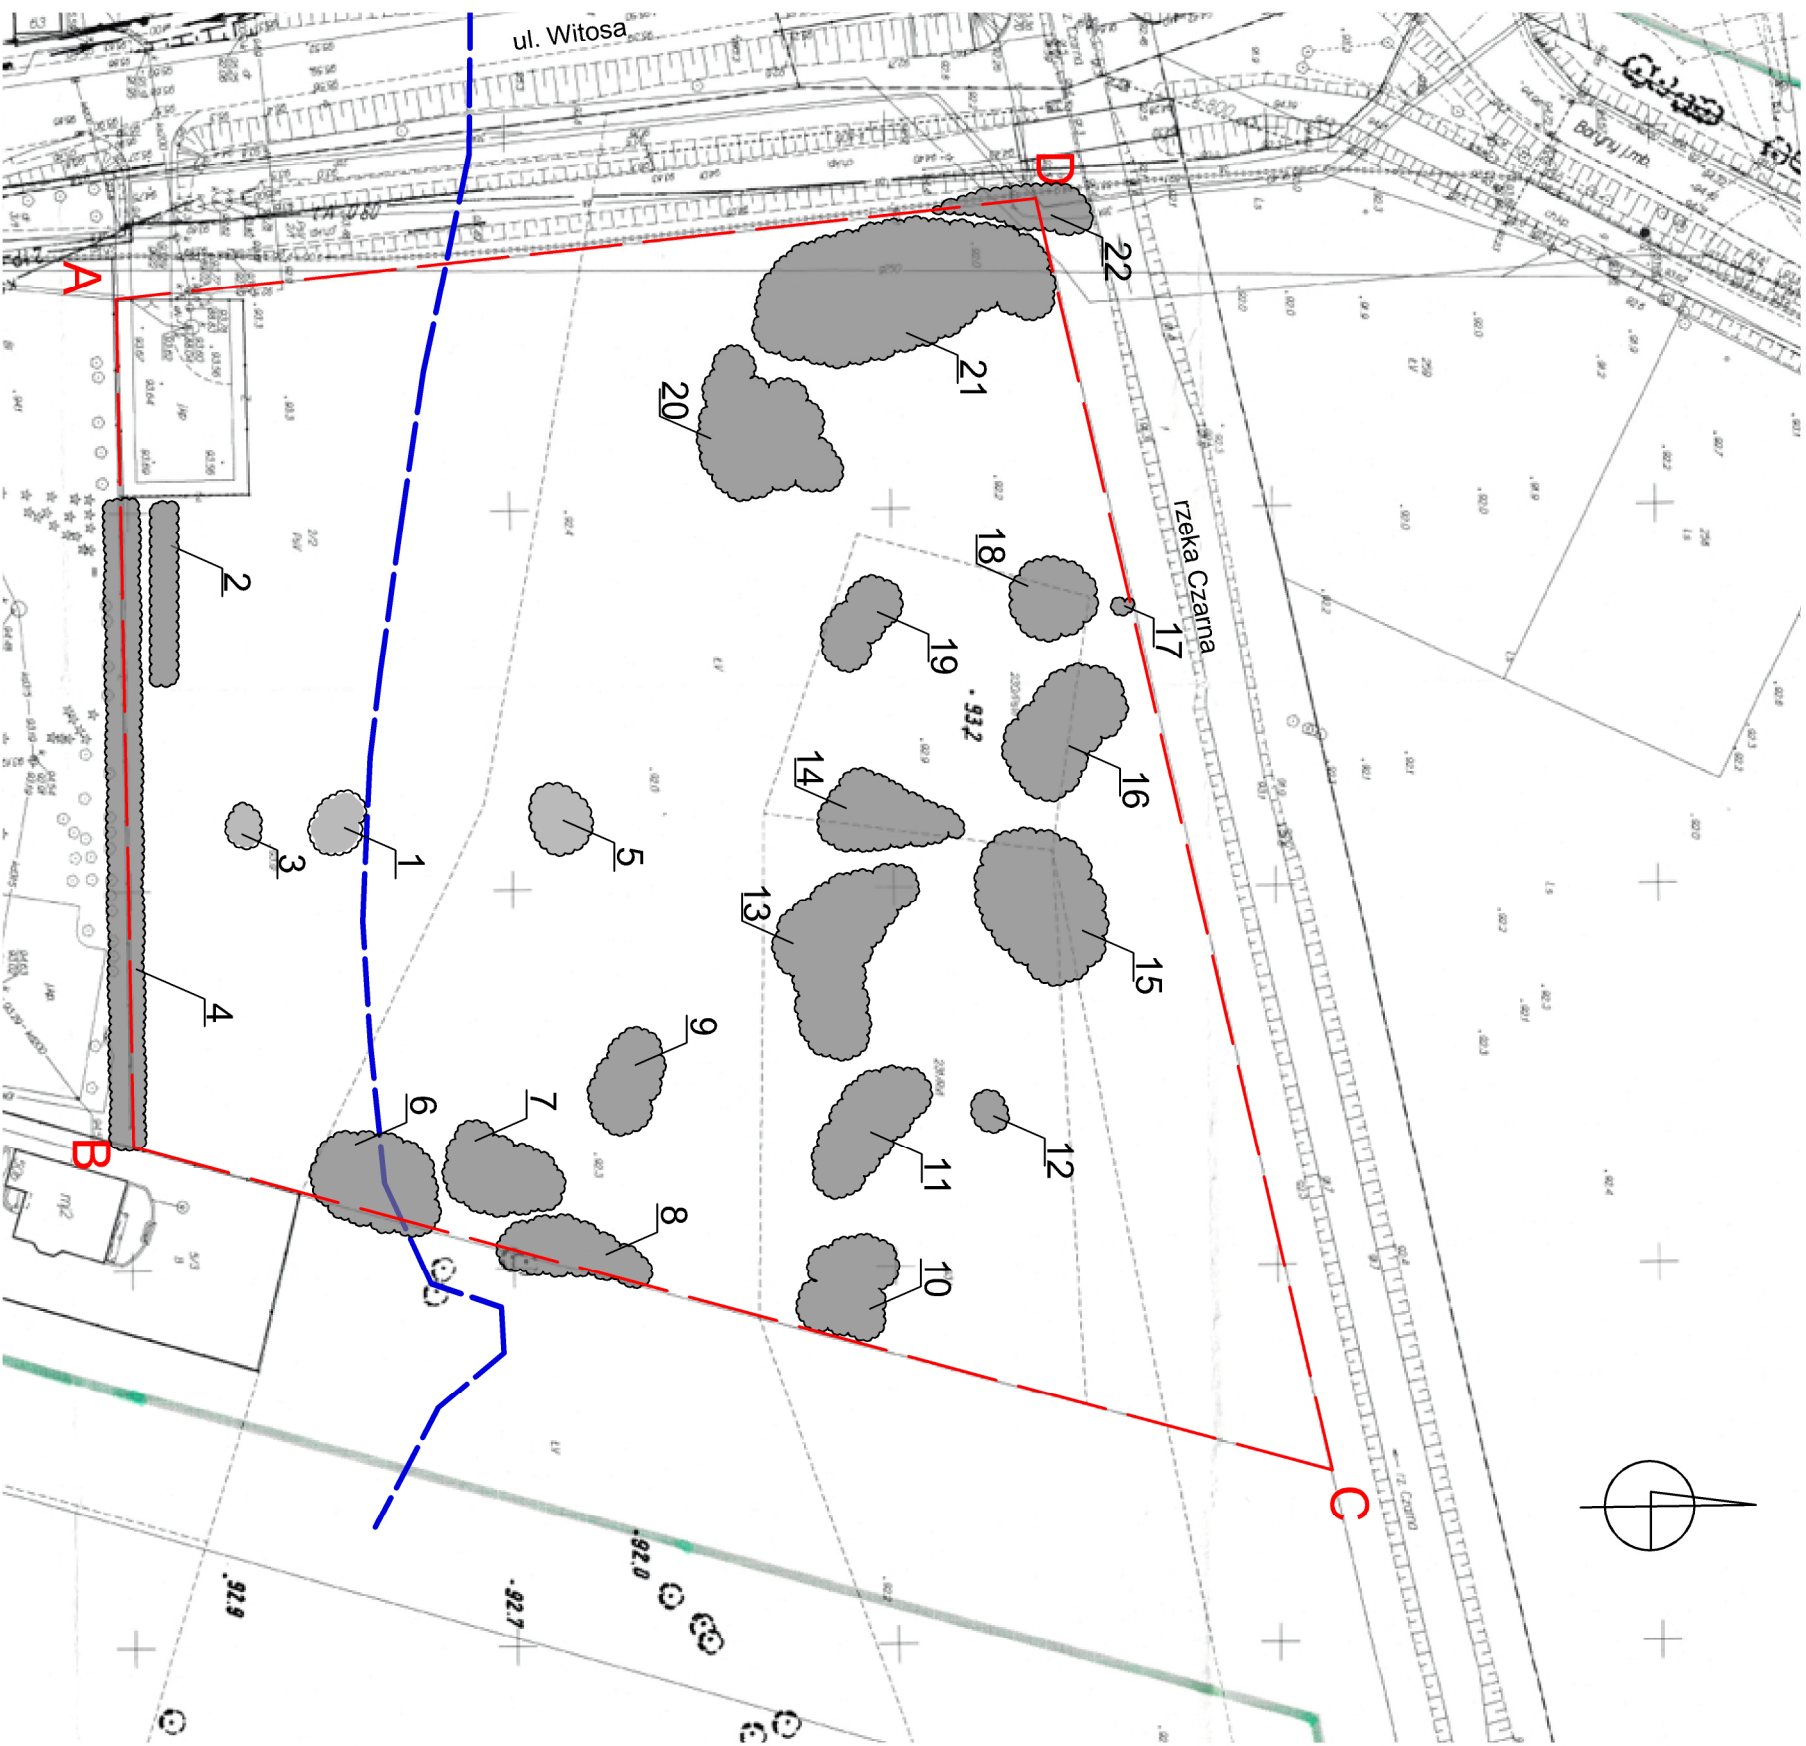

|  |            |   |  |
|--|------------|---|--|
| INWESTOR:  |            | GMINA WOŁOMIN<br>UL. OGRODOWA 4<br>05-200 WOŁOMIN   |  |
| OBIEKT:  |            | BUDOWA ŚCIEŻKI REKREACYJNEJ NAD RZEKĄ<br>CZARNA W HELENOWIE<br>NA TERENIE DZIAŁKI NR EW.2 /2 obręb143412_5.0010 |  |
| CZĘŚĆ 3:   |            | INWENTARYZACJA ZIELENI  |  |
| PROJEKTANT:  |            | mgr inż. arch. kraj. Magdalena Kazulo- Kleyff   |  |
| <div><div><div></div><div>LANDSHAPE</div></div><div>LANDSHAPE<br/>PROJEKTOWANIE I KONSULTING<br/>UL. NUTKI 3/5 M 26<br/>02-785 WARSZAWA</div></div> |            |   |  |
| NAZWA RYSUNKU:   |            | INWENTARYZACJA ZIELENI  |  |
| SKALA:   | DATA       | REWIZJA   |  |
| 1:1000   | 19.04.2018 | -   |  |
| NUMER RYSUNKU:   |            | PW_3_INWENT_01  |  |