


**Plan sytuacyjny**  
z lokalizacją punktów badawczych i przekrojów geotechnicznych  
skala 1 : 1000

II o 15 — o 19 II — lokalizacja i numer przekroju geotechnicznego  
o 17 — wiercenie

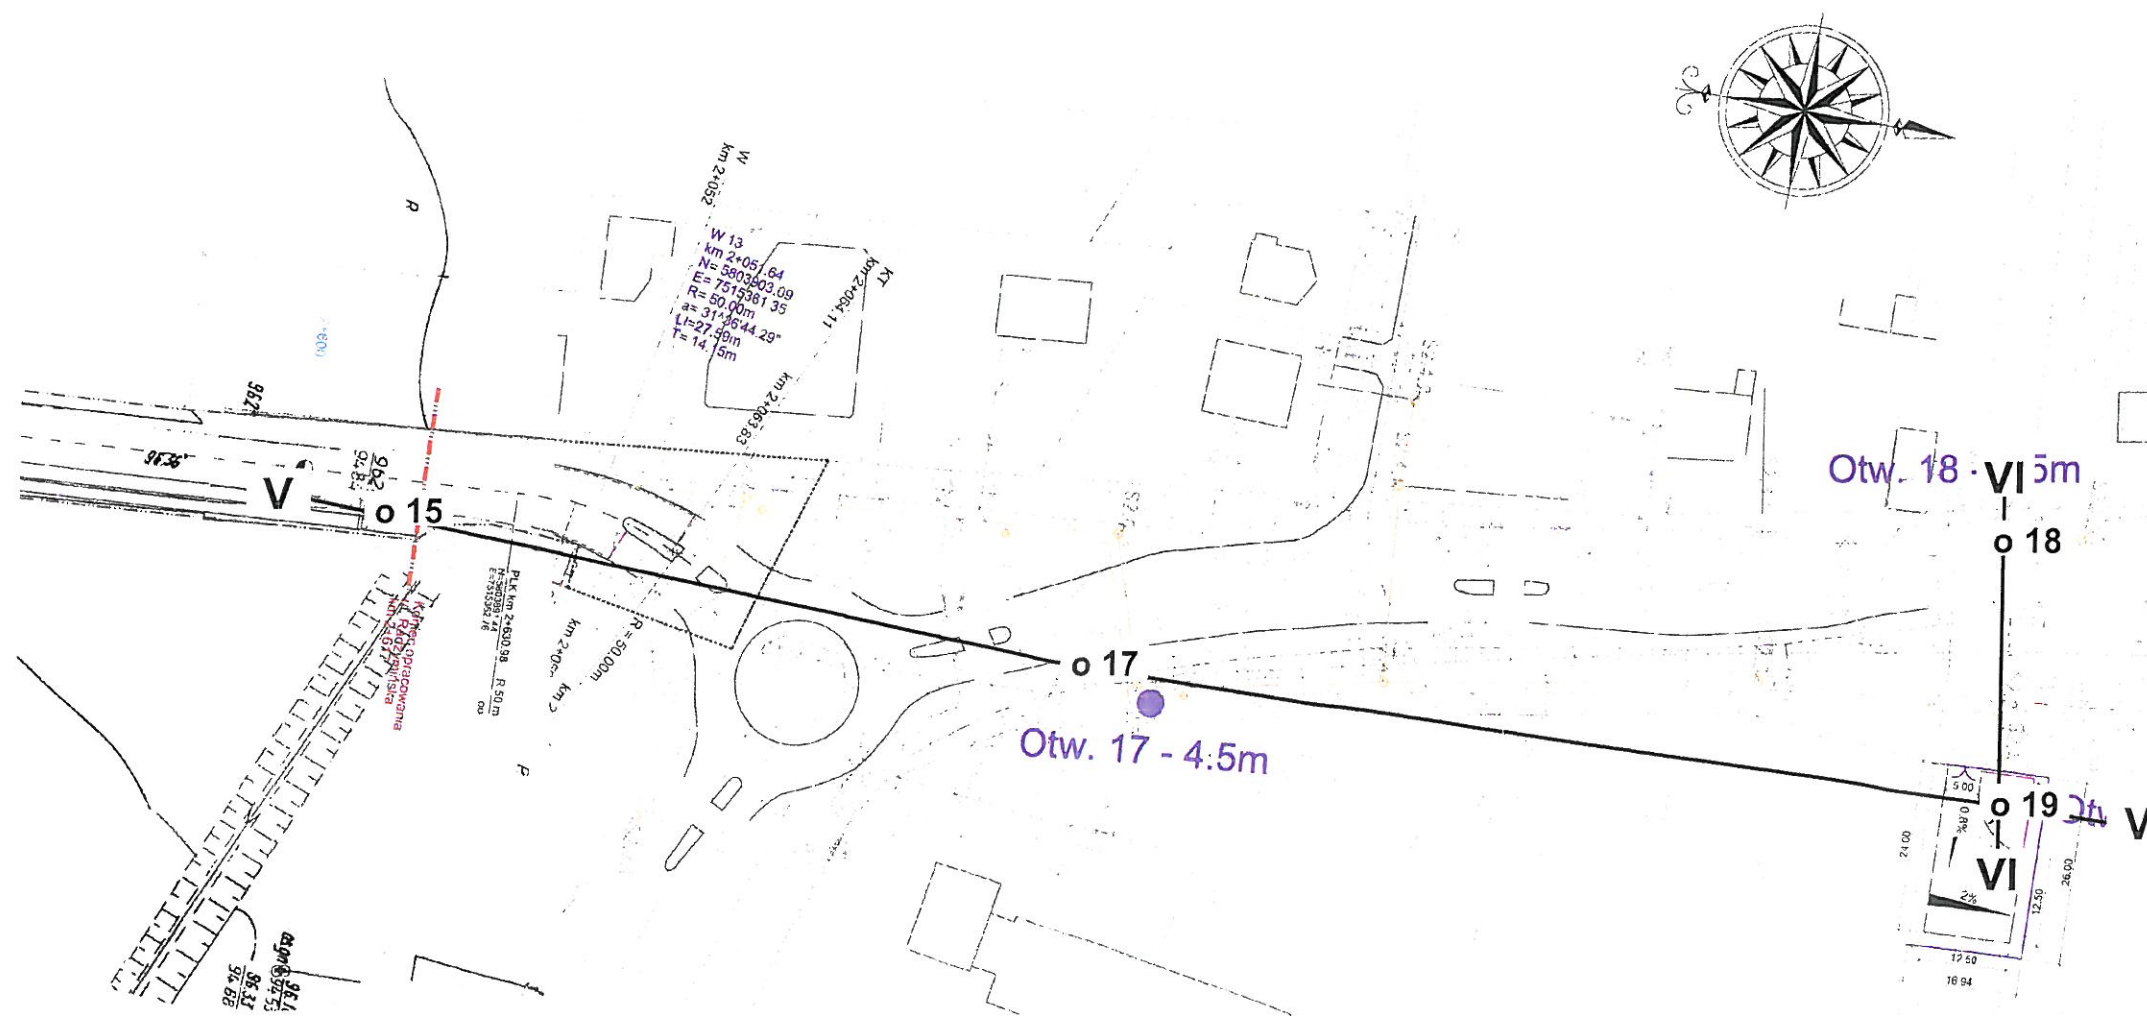

Załącznik 3.1.

PRZEKRÓJ GEOTECHNICZNY NR I

skala pozioma 1:2500  
skala pionowa 1:50

