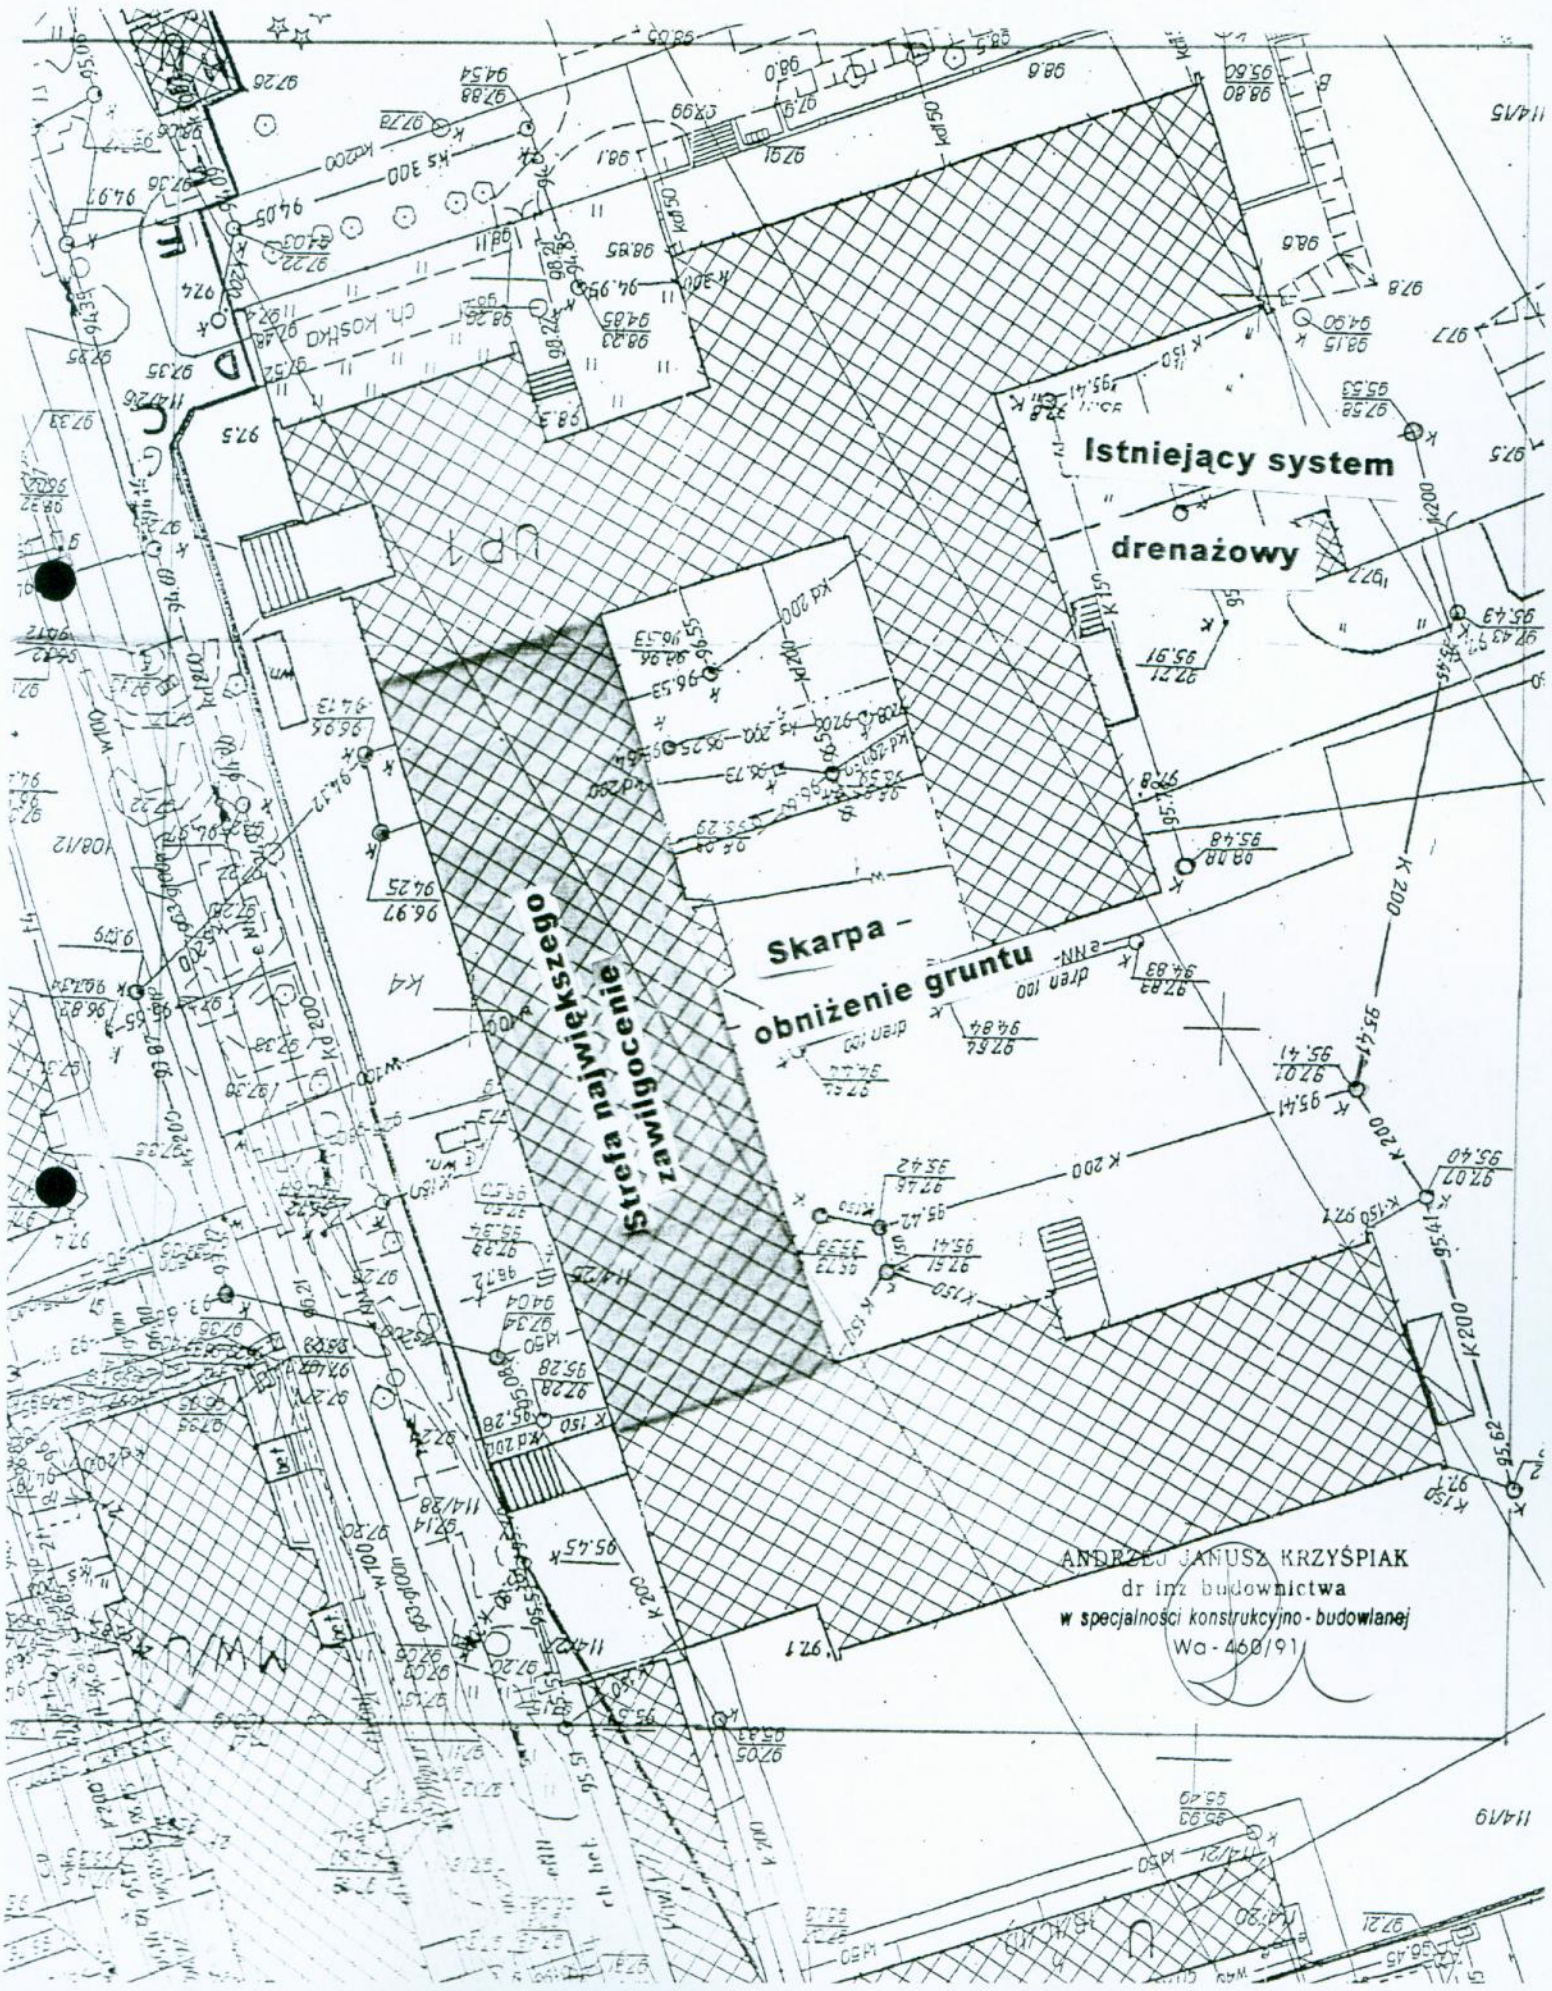

ANDRZEJ JANUSZ KRZYŚPIAK
dr inż budownictwa
w specjalności konstrukcyjno - budowlanej
Wa - 460/91