

Mapa do celów projektowych

Skala mapy 1:500


woj. mazowieckie
gm. Wołomin
w. Duszki
ul. Miła
143412-5 Wołomin-obzar wiejski
Obręb: 0011-Duszek-01

USŁUGI GEODEZYJNO-KARTOGRAFICZNE
Int. Urbanowicz Cezary
05-230 KORYTKA ul. Jana Pawła II 25
Tel. 0-501 625 661
email: cezaryurbanowicz@wp.pl
Geodeta uprawniony:
Maciej Urbanowicz
Uprawnienia nr 7764
L. dz.: 6640 5667 2014

Układ współrzędnych 2000 sfera 721°, Kronsztadt 86
Data opracowania mapy: 14.07.2014 r.
Mapa została wykonana bez ustalenia gruntów obciążonych
służebnościami gruntowymi.
Oznaczenie granic obszaru, który był przedmiotem
aktualizacji zaznaczono kolorem żółtym

GEODETA UPRAWNIONY
mgr inż. Maciej Urbanowicz
ul. Miła 25
05-230 KORYTKA
tel. 0-501-625-661

graficznej w Wołominie Jednostka ewid. Wołomin Układ wsp. 2000 sfera 721°, Kronsztadt 86
14 Identyfikator roboty #PSQL180759 Rodzaj pracy Akt mapy zas Wykonawca: UGK Urbanowicz Cezary

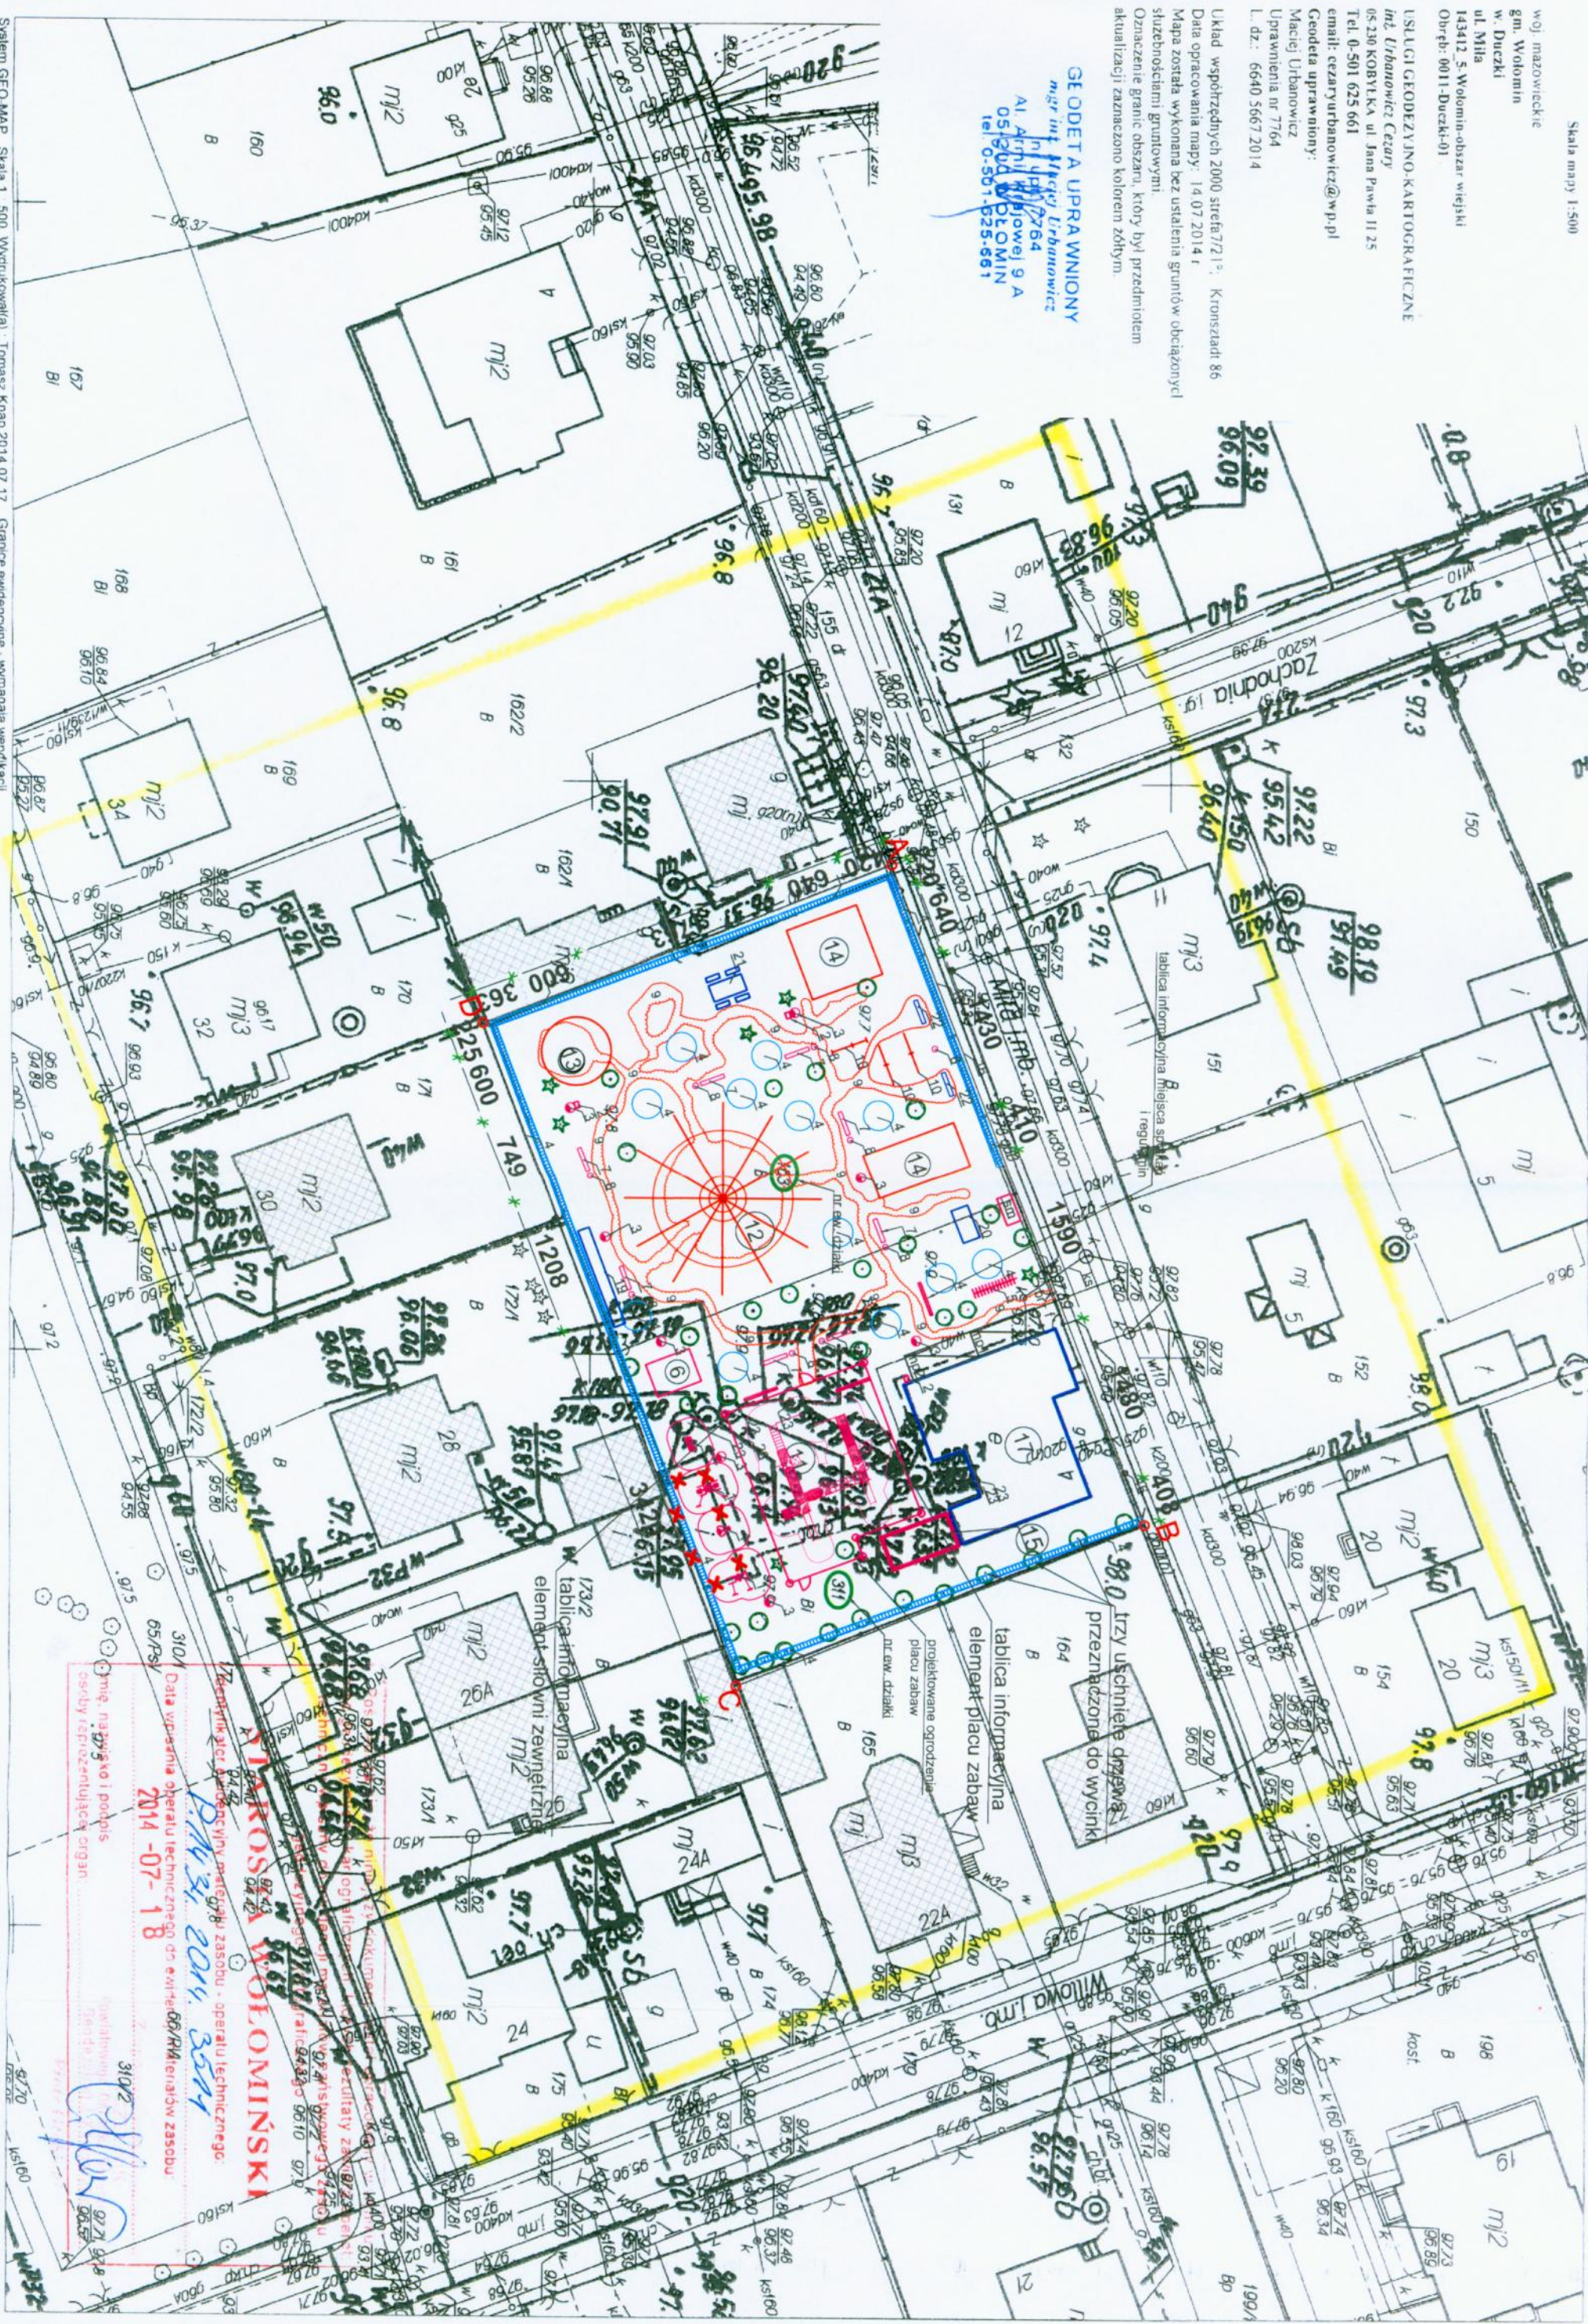

310/1 Data wpisania operacji technicznej do ewidencji/Rezerwacji zasobu
2014-07-18
310/2
310/3
