

**MIEJSCOWY PLAN ZAGOSPODAROWANIA PRZESTRZENNEGO  
TERENU OŚRODKA SPORTU I REKREACJI  
„HURAGAN” W WOŁOMINIE CZĘŚĆ A  
RYSUNEK PLANU skala 1:1000**

PROJEKT

Załącznik Nr 1  
do Uchwały Nr .....  
Rady Miejskiej w Wołominie  
z dnia .....

**LEGENDA:**

**USTALENIA PLANU**

- GRANICA OBSZARU OBJĘTEGO PLANEM
- LINIE ROZGRANICZAJĄCE TERENY O RÓŻNYM PRZEZNACZENIU LUB RÓŻNYCH ZASADACH ZAGOSPODAROWANIA
- PRZEZNACZENIE TERENÓW:
- US** TEREN USŁUG SPORTU I REKREACJI
- ZP/WS** TEREN ZIELENI URZĄDZONEJ I WÓD POWIERZCHNIOWYCH ŚRÓDLĄDOWYCH
- KDG** TEREN DROGI PUBLICZNEJ KLASY GŁÓWNEJ
- KDL** TEREN DROGI PUBLICZNEJ KLASY LOKALNEJ
- KDD** TERENY DRÓG PUBLICZNYCH KLASY DOJAZDOWEJ
- LINIE ZABUDOWY NIEPRZEKACZALNE
- ZIELEŃ IZOLACYJNA
- DROGA ROWEROWA PROJEKTOWANA - REJON LOKALIZACJI
- WYMIAROWANIE (w metrach)


**INFORMACJE WYNIKAJĄCE  
Z PRZEPISÓW ODRĘBNYCH**

- GRANICE GŁÓWNEGO ZBIORNIKA WÓD PODZIEMNYCH (CAŁY OBSZAR PLANU)
- GRANICA STREFY OGRANICZEŃ W ZAINWESTOWANIU OD TERENU KOLEJOWEGO (TEREN ZAMKNIĘTY)
- GRANICA POTENCJALNEGO OBSZARU ZASOBOWEGO OTWORU WOŁOMIN GT-1 (CAŁY OBSZAR PLANU)

**INFORMACJE**

- TEREN PODMOKŁY

**STUDIUM UWARUNKOWAŃ I KIERUNKÓW  
ZAGOSPODAROWANIA PRZESTRZENNEGO  
FRAGMENT skala 1:10 000**

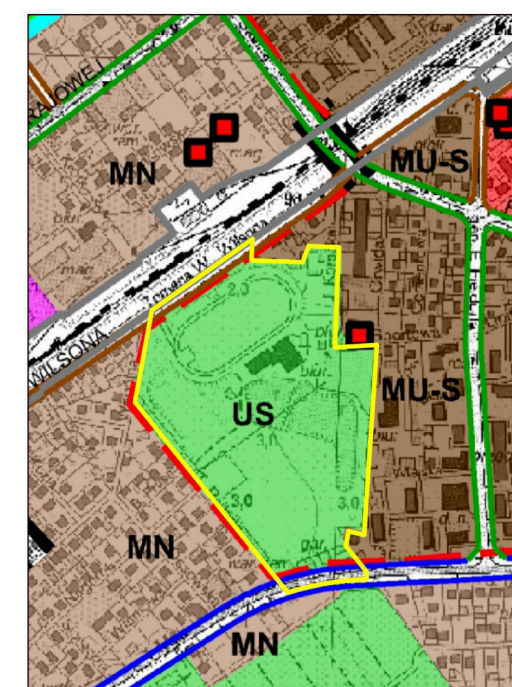

- Oznaczenia:**
- TERENY ZAMKNIĘTE - KOLEJOWE
  - Obszary struktury funkcjonalnej**
  - MU-C - MIESZKANOWO-USŁUGOWE-CENTRUM
  - MU-S - MIESZKANOWO-USŁUGOWE - ŚRODAMIĘSKIE
  - MN - MIESZKANOWE JEDNORODZINNE Z DOPUSZCZENIEM USŁUG
  - ZD - OGRODY DZIAŁKOWE
  - US - USŁUGI SPORTU I REKREACJI
  - OBSZAR REWITALIZACJI
  - Obszary i obiekty chronione - środowiskowo kulturowe**
  - OBIEKTY WPISANE DO EWIDENCJI ZABYTKÓW
  - KOMUNIKACJA**
  - DROGA GŁÓWNA
  - DROGA ZBIORCZA
  - WAZNIEJSZE DROGI LOKALNE
  - LINIA KOLEJOWA - MAGISTRALA ET5
  - PRZEJAZD BEZKOLJOWY PRZEZ TERENY KOLEJOWE

GRANICA OBSZARU OBJĘTEGO PLANEM