


STUDIUM UWARUNKOWAŃ I KIERUNKÓW ZAGOSPODAROWANIA PRZESTRZENNEGO FRAGMENT skala 1:10 000

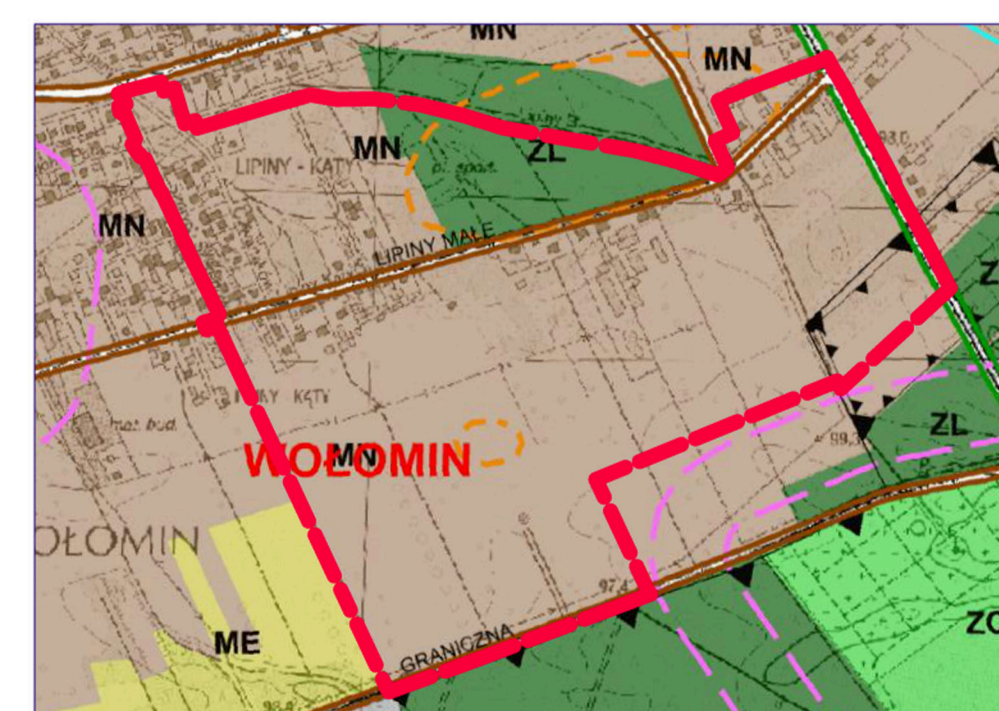

- GRANICA OBSZARU OBJĘTEGO PLANEM**
- Oznaczenia:**
- GRANICA DROGI
 - OBSZAR STRUKTURY FUNKCYJNALNEJ
 - MN - MIEJSCOWOŚĆ (JEDNOCZESNIE Z EKWIPOWANIEM URZĄDOWYM)
 - MN-U - MIEJSCOWOŚĆ (JEDNOCZESNIE Z EKWIPOWANIEM URZĄDOWYM)
 - ZS - OMIENIENIE
 - TERYEN PRZEKŁAD
 - ZL - TERENY LASÓW
 - OBSZAR OBEJTY CHRONIENIEM - ORODOWISKOWO PRZYRODNICZE
 - GRANICE WARSZAWSKIEGO OBSZARU CHRONIENIA KRAJOBRAZU
 - STREFA OCHRONY IERZYSTYCH WODÓW
 - POWIĄZANIA INFRASTRUKTURY
 - OBSZAR I OBEJTY CHRONIENIEM - ORODOWISKOWO KULTURALNE
 - STANOWISKA ARCHEOLOGICZNE
 - KOMUNIKACJA
 - BRANŻA ENERGETYCZNA
 - WYKAZ LĄCZKI DROGI LOKALNEJ
 - GRANICZNA WZROSTAJĄCA WZROSTAJĄCA
 - STREFA OCHRONY SANITARNEJ POWIĄZANIA

- MIEJSCOWY PLAN ZAGOSPODAROWANIA PRZESTRZENNEGO OSIEDLA GRANICZNA ZAŁĄCZNIK Nr 1**
 skala 1:1000
 Projekt
 Załącznik Nr 1 do Uchwały Nr ... Rady Miejskiej w Wolminie z dn. ...
- LEGENDA:**
- USTALENIA PLANU**
- GRANICA OBSZARU OBJĘTEGO PLANEM
 - LINIE ROZGRANICZAJĄCE TERENY O RÓŻNYM PRZEZNACZENIU LUB RÓŻNYCH ZASADACH ZAGOSPODAROWANIA
- PRZEZNACZENIE TERENÓW:**
- MN - TEREN ZABUDOWY MIESZKANOWEJ JEDNOCZESNIEJ
 - MN-U - TEREN ZABUDOWY MIESZKANOWEJ JEDNOCZESNIEJ LUB USŁUG
 - US-ZP - TEREN USŁUG SPORTU I REKREACJI LUB ZIELONI URZĄDOWEJ
 - KP - TEREN POMPOWNI ŚCIEKÓW
 - WP - TEREN POMPOWNI WODY
 - L - TEREN LASU
 - KR - TEREN KOMUNIKACJI DROGOWEJ WEWNĘTRZNEJ
 - KDZ - TEREN DROGI ZBIORCZEJ
 - KDL - TEREN DROGI LOKALNEJ
 - KDD - TEREN DROGI DOJAZDOWEJ
- NIEPRZERWALNA LINIA ZABUDOWY
- GRANICE STREFY OCHRONY GŁÓWNEJ ZBIORNIKÓW WOD PODZIEMNYCH - CAŁY OBSZAR PLANU
- GRANICE STREFY OCHRONY POŚREDNIEJ WŁĘCIA WODY "GRANICZNA" - CAŁY OBSZAR PLANU
- GRANICE WARSZAWSKIEGO OBSZARU CHRONIENIA KRAJOBRAZU
- STREFA OCHRONY URBANISTYCZNEJ
- STREFA ZWYKŁA
- INFORMACJE PLANU**
- ISTNIEJĄCE URZĄDZENIE WODNE - RÓW OKRYTY
 - TRAFOSTACJA SŁUPOWA

PROJEKT PLANU ZOSTAŁ WYKONANY Z WYKORZYSTANIEM URZĘDOWEJ KOPII MAPY ZASADNICZEJ W POSTACI CYFROWEJ, W UKŁADZIE WSPÓLZĘDNYCH 2000 STREFA 7, WYDANEJ Z PAŃSTWOWEGO ZASOBU GEODEZYJNEGO I KARTOGRAFICZNEGO LICENCJA PODK 6642.1345.2024

