

**UCHWAŁA NR XVI-47/2025
RADY MIEJSKIEJ W WOŁOMINIE**

z dnia 29 maja 2025 r.

**w sprawie przystąpienia do sporządzenia miejscowego planu zagospodarowania przestrzennego
wsi Mostówka - część A**


Na podstawie art. 18 ust. 2 pkt 5 ustawy z dnia 8 marca 1990 r. o samorządzie gminnym (Dz. U. z 2024, poz. 1465 z późn. zm.) i art. 14 ust. 1 ustawy z dnia 27 marca 2003 r. o planowaniu i zagospodarowaniu przestrzennym (Dz. U. 2024, poz. 1130 z późn. zm.), Rada Miejska w Wołominie uchwala co następuje:

- § 1. Przystępuje się do sporządzenia miejscowego planu zagospodarowania przestrzennego wsi Mostówka - część A, zwanego dalej planem.
- § 2. Granice obszaru objętego planem określa załącznik nr 1, który jest integralną częścią niniejszej Uchwały.
- § 3. Analiza zasadności przystąpienia do sporządzenia planu i stopnia zgodności przewidywanych rozwiązań z ustaleniami Studium uwarunkowań i kierunków zagospodarowania przestrzennego Gminy Wołomin jest uzasadnieniem do niniejszej uchwały.
- § 4. Wykonanie uchwały powierza się Burmistrzowi Wołomina.
- § 5. Uchwała wchodzi w życie z dniem podjęcia.

Przewodnicząca Rady
Miejskiej w Wołominie

Aneta Adamus

Załącznik do uchwały Nr XVI-47/2025
Rady Miejskiej w Wołominie
z dnia 29 maja 2025 r.

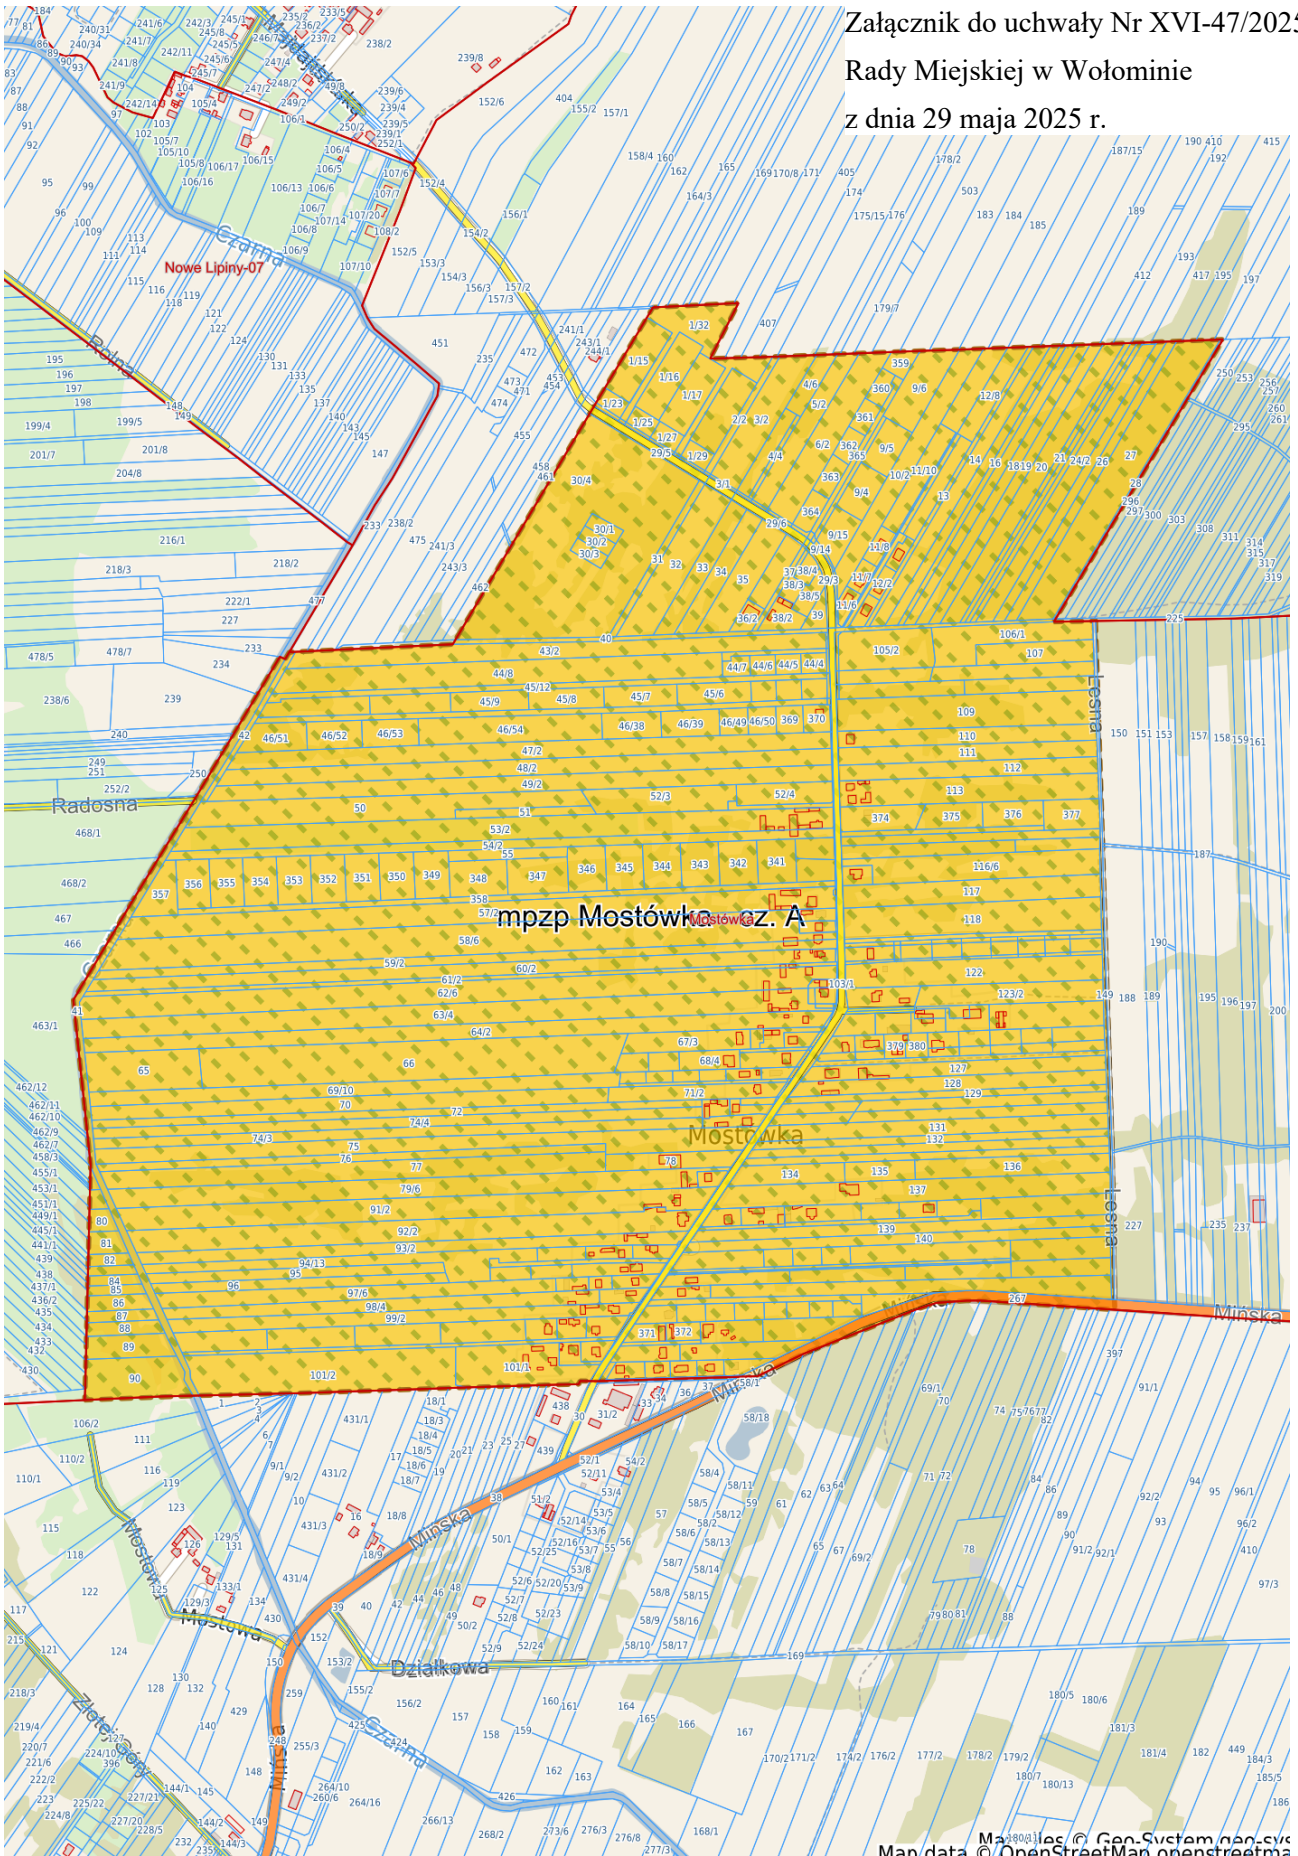

 - obszar sporządzanego planu