



Rozwinięcie instalacji centralnego ogrzewania

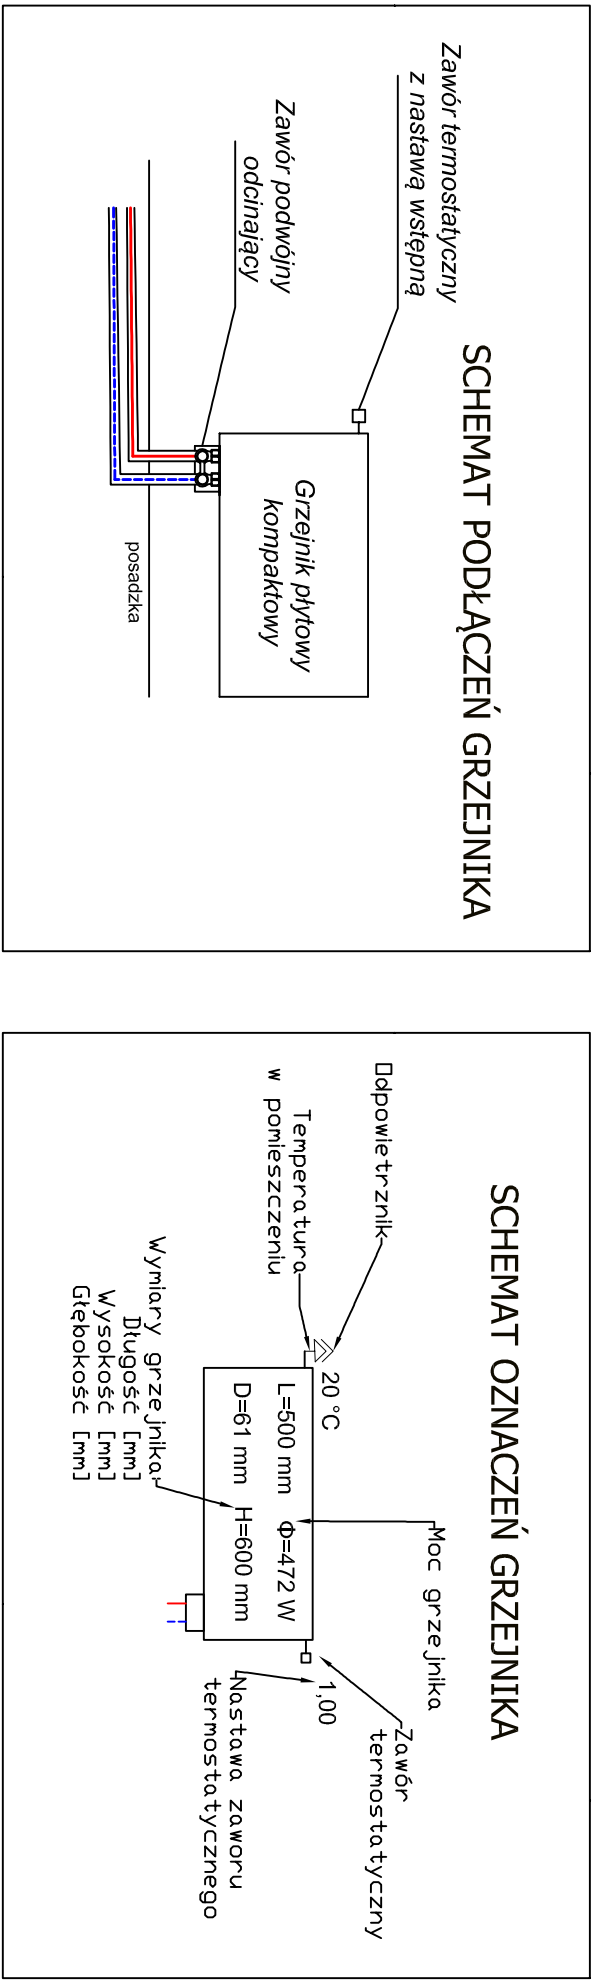

cd. rozwinięcia instalacji centralnego ogrzewania

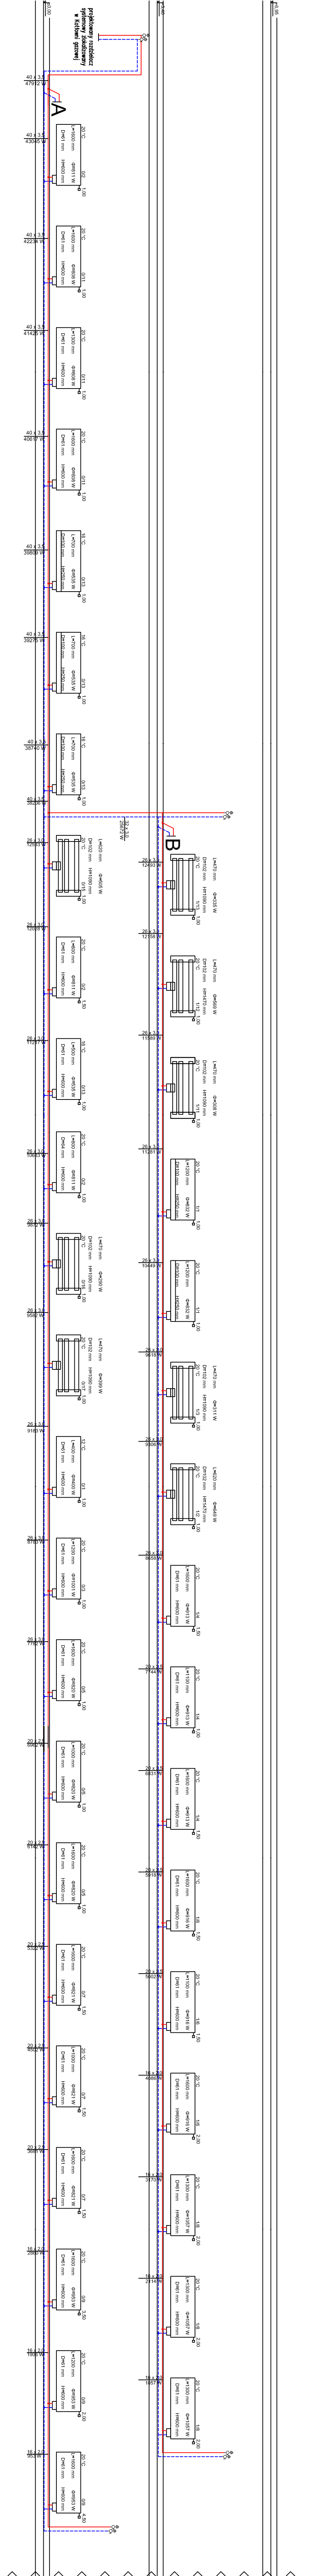

Tytuł projektu:			
Rozwinięcie instalacji centralnego ogrzewania			
BUDOWA:			
INSTALACJE SANITARNE			
PROJEKTANT			
dr inż. Jacek Własiński			
DATA:			
10.2017			
BRANŻA			
Ciepłota			
OPRACOWAŁ			
mgr inż. Jacek Własiński			
