

**UCHWAŁA NR XXXIII-90/2026
RADY MIEJSKIEJ W WOŁOMINIE**

z dnia 30 września 2026 r.

**w sprawie miejscowego planu zagospodarowania przestrzennego
terenu Ośrodka Sportu i Rekreacji „Huragan” w Wołominie część A**

Na podstawie art. 18 ust. 2 pkt 5 ustawy z dnia 8 marca 1990 r. o samorządzie gminnym (Dz.U. z 2026 r. poz. 662 ze zm.), oraz art. 20 ust. 1 ustawy z dnia 27 marca 2003 r. o planowaniu i zagospodarowaniu przestrzennym (Dz.U. z 2026 r. poz. 538 ze zm.), w związku z art. 67 ust.3 pkt 2 ustawy o zmianie ustawy o planowaniu i zagospodarowaniu przestrzennym oraz niektórych innych ustaw z dnia 7 lipca 2023 r. (Dz.U. z 2023 r. poz. 1688 ze zm.), w związku z uchwałą nr XXXIX-139/2021 Rady Miejskiej w Wołominie z dnia 30 września 2021 r. w sprawie przystąpienia do sporządzenia miejscowego planu zagospodarowania przestrzennego terenu Ośrodka Sportu i Rekreacji „Huragan” w Wołominie zmienioną uchwałą nr XXVII-24/2026 Rady Miejskiej w Wołominie z dnia 18 marca 2026 r. zmieniającą uchwałę w sprawie przystąpienia do sporządzenia miejscowego planu zagospodarowania przestrzennego terenu Ośrodka Sportu i Rekreacji „Huragan” w Wołominie oraz stwierdzając, że niniejsza uchwała nie narusza ustaleń Studium uwarunkowań i kierunków zagospodarowania przestrzennego gminy Wołomin zatwierdzonego uchwałą Nr XL-75/2002 Rady Miejskiej w Wołominie z dnia 29 sierpnia 2002 r. (ze zm. ¹⁾), Rada Miejska w Wołominie uchwala, co następuje:

**Rozdział 1.
Zakres regulacji**

§ 1. 1. Uchwala się miejscowy plan zagospodarowania przestrzennego terenu Ośrodka Sportu i Rekreacji „Huragan” w Wołominie część A, zwany dalej w treści uchwały „planem”.

2. Plan obejmuje obszar położony w gminie Wołomin, którego granice, wskazane są na rysunku planu sporządzonym w skali 1:1000, stanowiącym załącznik nr 1 do niniejszej uchwały i będącym jej integralną częścią.

3. Ponadto załącznikami do uchwały są:

- 1) rozstrzygnięcie o sposobie rozpatrzenia uwag do projektu planu, stanowiące załącznik nr 2;
- 2) rozstrzygnięcie o sposobie realizacji zapisanych w planie inwestycji z zakresu infrastruktury technicznej, które należą do zadań własnych gminy oraz zasadach ich finansowania, zgodnie z przepisami o finansach publicznych, stanowiące załącznik nr 3;
- 3) dane przestrzenne, stanowiące załącznik nr 4.

§ 2. 1. W planie określa się:

- 1) przeznaczenie terenów oraz linie rozgraniczające tereny o różnym przeznaczeniu lub różnych zasadach zagospodarowania;
- 2) zasady ochrony i kształtowania ładu przestrzennego;
- 3) zasady ochrony środowiska, przyrody i krajobrazu;
- 4) zasady kształtowania krajobrazu;
- 5) zasady kształtowania zabudowy oraz wskaźniki zagospodarowania terenu, maksymalną i minimalną intensywność zabudowy jako wskaźnik powierzchni całkowitej zabudowy w odniesieniu do powierzchni działki budowlanej, minimalny udział procentowy powierzchni biologicznie czynnej w odniesieniu do powierzchni działki budowlanej, maksymalną wysokość zabudowy, minimalną liczbę miejsc do

¹⁾ 1) Zmiany Studium uchwałą Nr VIII-95/2011 Rady Miejskiej w Wołominie z dnia 14 października 2011 r., Zarządzeniem zastępczym Wojewody Mazowieckiego z dnia 9 czerwca 2015 r., uchwałą Nr XXXIV-69/2021 Rady Miejskiej w Wołominie z dnia 13 maja 2021 r., rozstrzygnięciem nadzorczym Wojewody Mazowieckiego Nr WNP I.4131.115.2021.JF z dnia 14.06.2021 r. oraz uchwałą Nr LIII-106/2022 Rady Miejskiej w Wołominie z dnia 29 sierpnia 2022 r.

parkowania, w tym miejsca przeznaczone na parkowanie pojazdów zaopatrzonych w kartę parkingową i sposób ich realizacji oraz linie zabudowy i gabaryty obiektów;

- 6) szczegółowe zasady i warunki scalania i podziału nieruchomości objętych planem miejscowym;
- 7) szczególne warunki zagospodarowania terenów oraz ograniczenia w ich użytkowaniu, w tym zakaz zabudowy;
- 8) zasady modernizacji, rozbudowy i budowy systemu komunikacji i infrastruktury technicznej;
- 9) sposób i termin tymczasowego zagospodarowania, urządzania i użytkowania terenów;
- 10) stawki procentowe, na podstawie których ustala się opłatę, o której mowa w art. 36 ust. 4 ustawy o planowaniu i zagospodarowaniu przestrzennym;
- 11) granice terenów rozmieszczenia inwestycji celu publicznego o znaczeniu lokalnym;
- 12) granice terenów rozmieszczenia inwestycji celu publicznego o znaczeniu ponadlokalnym;
- 13) sposób usytuowania obiektów budowlanych w stosunku do dróg i innych terenów publicznie dostępnych oraz do granic przyległych nieruchomości, kolorystykę obiektów budowlanych oraz pokrycie dachów;
- 14) minimalną powierzchnię nowo wydzielonych działek budowlanych;
- 15) granice terenów służących organizacji imprez masowych.

2. Z powodu braku okoliczności uzasadniających dokonanie takich ustaleń, w planie nie określa się:

- 1) zasad ochrony dziedzictwa kulturowego i zabytków, w tym krajobrazów kulturowych, oraz dóbr kultury współczesnej;
- 2) wymagań wynikających z potrzeb kształtowania przestrzeni publicznych;
- 3) granic i sposobów zagospodarowania terenów lub obiektów podlegających ochronie, na podstawie odrębnych przepisów, obszarów szczególnego zagrożenia powodzią, terenów górniczych, a także obszarów osuwania się mas ziemnych;
- 4) granic terenów krajobrazów priorytetowych ani sposobu ich zagospodarowania ze względu na brak ich określenia dla obszaru planu w audycie krajobrazowym oraz w planach zagospodarowania przestrzennego województwa mazowieckiego.

§ 3. Oznaczenia graficzne na rysunku planu:

- 1) ustalenia planu:
 - a) granice obszaru objętego planem,
 - b) linie rozgraniczające tereny o różnym przeznaczeniu lub różnych zasadach zagospodarowania,
 - c) przeznaczenie terenów oznaczone symbolem cyfrowym i literowym,
 - d) linie zabudowy nieprzekraczalne,
 - e) zieleń izolacyjna,
 - f) droga rowerowa projektowana – rejon lokalizacji,
 - g) wymiarowanie (w metrach);
- 2) elementy informacyjne planu wynikające z wymogów przepisów odrębnych:
 - a) granice głównego zbiornika wód podziemnych (cały obszar planu),
 - b) granica potencjalnego obszaru zasobowego otworu Wołomin GT-1 (cały obszar planu),
 - c) granica strefy ograniczeń w zainwestowaniu od terenu kolejowego (teren zamknięty);
- 3) pozostałe oznaczenia graficzne na rysunku planu mają charakter informacji.

§ 4. 1. Ilekroć w przepisach niniejszej uchwały jest mowa o:

- 1) **dachu płaskim** - należy przez to rozumieć dach o kącie nachylenia połaci do 12 stopni;

- 2) **liniach zabudowy nieprzekraczalnych** – należy przez to rozumieć, wyznaczone na rysunku planu linie, określające obszar, w którym możliwe jest sytuowanie nadziemnych i podziemnych części budynków, przy czym dopuszczalne jest wysunięcie poza te linie balkonów, werand, ganków, okapów i nadwiesz nie więcej niż 1,5 m oraz schodów zewnętrznych, podestów i ramp przy wejściach do budynków;
- 3) **przeznaczeniu podstawowym** – należy przez to rozumieć przeznaczenie jedyne lub dominujące na danym terenie, to jest obejmujące minimum 60% sumy powierzchni użytkowej budynków na każdej działce budowlanej a w przypadku przeznaczenia o charakterze niekubaturowym minimum 60% powierzchni działki budowlanej;
- 4) **przeznaczeniu uzupełniającym** – należy przez to rozumieć przeznaczenie inne niż podstawowe, stanowiące uzupełnienie przeznaczenia podstawowego i nie będące z nim w sprzeczności, zajmujące nie więcej niż 40% powierzchni użytkowej wszystkich obiektów zlokalizowanych na działce budowlanej, a w przypadku przeznaczenia o charakterze niekubaturowym nie więcej niż 40% powierzchni działki budowlanej;
- 5) **systemie NCS** (Natural Color System) – należy przez to rozumieć system opisu barwy polegający na nadaniu jej notacji określającej procentową zawartość podstawowych kolorów: żółci, czerwieni, błękitu i zieleni oraz stopnia szernienia i chromatyczności. Dwie pierwsze cyfry z numerycznego zapisu barwy świadczą o procentowej zawartości czerni a dwie kolejne o stopniu chromatyczności, również wyrażonym w procentach. Końcowa część zapisu podaje odcień barwy poprzez określenie podobieństwa do odpowiednich kolorów podstawowych: żółci - Y, czerwieni - R, błękitu - B i zieleni - G lub N w przypadku kolorów achromatycznych;
- 6) **teren** – należy przez to rozumieć fragment obszaru objętego planem, dla którego w planie ustalono przeznaczenie oraz zasady zabudowy i zagospodarowania, wydzielony na rysunku planu linią rozgraniczającą, oznaczony identyfikatorem literowym i numerem;
- 7) **usługach** - należy przez to rozumieć działalność służącą zaspokajaniu potrzeb ludności, nie związaną z wytwarzaniem dóbr materialnych metodami przemysłowymi.

2. Inne pojęcia i określenia użyte w planie, a nie zdefiniowane, należy rozumieć zgodnie z obowiązującymi przepisami prawa lub znaczeniem słownikowym.

Rozdział 2.

Ustalenia ogólne dotyczące przeznaczenia i zasad zagospodarowania obszaru

§ 5. 1. Ustala się następujące przeznaczenia terenów:

- 1) teren usług sportu i rekreacji – oznaczony na rysunku planu symbolem US;
- 2) teren zieleni urządzonej i wód powierzchniowych śródlądowych – oznaczony na rysunku planu symbolem ZP/WS;
- 3) teren drogi publicznej klasy głównej – oznaczony na rysunku planu symbolem KDG;
- 4) teren drogi publicznej klasy lokalnej – oznaczony na rysunku planu symbolem KDL;
- 5) tereny dróg publicznych klasy dojazdowej – oznaczone na rysunku planu symbolem KDD.

2. Ustala się linie rozgraniczające tereny o różnym przeznaczeniu lub różnych zasadach zagospodarowania zgodnie z rysunkiem planu, określone w ust. 1.

3. Terenami inwestycji celu publicznego są teren usług sportu i rekreacji US, teren zieleni urządzonej i wód powierzchniowych śródlądowych ZP/WS, tereny dróg publicznych klasy głównej KDG, klasy lokalnej KDL i klasy dojazdowej KDD, stanowiące cały obszar planu.

4. Ustala się linie rozgraniczające teren usług sportu i rekreacji 1US oraz teren drogi publicznej klasy głównej 1KDG jako granice terenów rozmieszczenia inwestycji celu publicznego o znaczeniu ponadlokalnym.

5. Ustala się linie rozgraniczające teren zieleni urządzonej i wód powierzchniowych śródlądowych 1ZP/WS, tereny drogi publicznej klasy lokalnej 1KDL oraz dróg publicznych klasy dojazdowej od 1KDD do 4KDD jako granice terenów rozmieszczenia inwestycji celu publicznego o znaczeniu lokalnym.

6. Ustala się linie rozgraniczające teren usług sportu i rekreacji 1US jako granice terenów służących organizacji imprez masowych.

§ 6. Ustala się zasady ochrony i kształtowania ładu przestrzennego:

- 1) dotyczące lokalizowania zabudowy – nakazuje się sytuowanie zabudowy w następujący sposób:
 - a) zgodnie z częścią graficzną planu,
 - b) dopuszcza się lokalizację kubaturowych obiektów infrastruktury technicznej pomiędzy linią zabudowy a linią rozgraniczającą teren od strony drogi publicznej;
- 2) dla istniejącej zabudowy zlokalizowanej pomiędzy ustalonymi na rysunku planu liniami zabudowy a liniami rozgraniczającymi terenu dopuszcza się wyłącznie przebudowę i remont;
- 3) dopuszcza się lokalizowanie infrastruktury w postaci urządzeń kontenerowych;
- 4) maksymalna wysokość zabudowy zgodnie z ustaleniami szczegółowymi dla terenów, wysokość obiektów technologicznych, inżynierskich (w szczególności kominów, masztów) nie więcej niż 40 m; przy sytuowaniu na dachu pomieszczeń technicznych oraz urządzeń infrastruktury technicznej lub ich obudowy należy elementy te wycofać w stosunku do elewacji budynku o min. 1 m;
- 5) dopuszcza się lokalizowanie zabudowy na działkach budowlanych wydzielonych przed dniem obowiązywania planu, pod warunkiem stosowania określonych w nim parametrów i wskaźników kształtowania zabudowy oraz zagospodarowania terenu;
- 6) dopuszcza się maksimum jedną kondygnację podziemną w budynku, z uwzględnieniem warunków gruntowo-wodnych;
- 7) ustala się zasady kształtowania elewacji:
 - a) na powierzchniach tynkowanych nakazuje się stosowanie kolorów o odcieniach według systemu NCS, posiadających do 20% domieszki czerni oraz do 20% chromatyczności barwy, przy czym dopuszcza się stosowanie odcieni spoza wyznaczonego przedziału na fragmentach ścian budynku, nie przekraczających 25% powierzchni danej elewacji oraz na tej części budynku, na której prezentowane jest logo firmy wraz z właściwą dla niego kolorystyką,
 - b) dopuszcza się stosowanie materiałów elewacyjnych w kolorach dla nich naturalnych - np. aluminium, miedź, stal, stal nierdzewna, szkło, drewno, beton, ceramika i kamień;
- 8) ustala się zasady kształtowania dachów:
 - a) dla obiektów usługowych: dachy płaskie, dachy spadziste o kącie nachylenia połaci do 45°, a także dachy łukowe i kopułowe,
 - b) dla budynków garażowych i gospodarczych: dachy płaskie.

§ 7. Ustala się zasady ochrony środowiska, przyrody i krajobrazu oraz zasady kształtowania krajobrazu:

- 1) nakazuje się ochronę wartości przyrodniczych występujących w obszarze planu w oparciu o przepisy odrębne dotyczące ochrony środowiska i przyrody;
- 2) nakazuje się zapewnienie minimalnego udziału procentowego powierzchni biologicznie czynnej na działce budowlanej zgodnie z ustaleniami szczegółowymi dla poszczególnych terenów;
- 3) nakazuje się ochronę wód podziemnych, w szczególności Głównego Zbiornika Wód Podziemnych nr 222 Dolina środkowej Wisły (Warszawa – Puławy, poziom wodonośny występuje na głębokości około 40 – 50 metrów) i nr 215 Subniecka Warszawska, w granicach których położony jest cały obszar planu na warunkach przepisów odrębnych, poprzez:
 - a) zakaz odprowadzania ścieków bytowych do rowów, wód gruntowych i do ziemi,
 - b) nakaz przestrzegania ustaleń §11 pkt 3-5,
 - c) zakaz składowania wszelkich odpadów w tym odpadów niebezpiecznych, z wyłączeniem §11 pkt 10 lit. b;
- 4) nakazuje się realizację zieleni izolacyjnej w miejscu wskazanym na rysunku planu, w postaci pasa nasadzeń z drzew i krzewów z przewagą zimozielonych o szerokości min. 3 m;

- 5) zakazuje się lokalizacji obiektów i urządzeń, które nie dotrzymują obowiązujących standardów emisyjnych, w tym w zakresie hałasu oraz takich, które mogą zawsze znacząco oddziaływać i potencjalnie znacząco na środowisko, z wyłączeniem pkt 6;
- 6) dopuszcza się przedsięwzięcia mogące potencjalnie znacząco oddziaływać na środowisko, dla których stwierdzono brak potrzeby przeprowadzenia oceny oddziaływania na środowisko lub przeprowadzona ocena oddziaływania na środowisko wykaże brak negatywnego wpływu i oddziaływania na środowisko, oraz powstawania uciążliwości, a także lokalizację obiektów sportowych, inwestycji komunikacyjnych i infrastrukturalnych, w tym jednostek kogeneracyjnych;
- 7) zakazuje się lokalizacji zakładów stwarzających zagrożenie wystąpienia poważnej awarii przemysłowej, w szczególności zakładów o dużym lub zwiększonym ryzyku wystąpienia poważnych awarii;
- 8) na części graficznej planu oznacza się informacyjnie granicę potencjalnego obszaru zasobowego otworu Wołomin GT-1 (cały obszar planu - wody geotermalne).

§ 8. 1. Ustala się następujące szczegółowe zasady i warunki scalania i podziału nieruchomości objętych planem miejscowym:

- 1) minimalna powierzchnia działek:
 - a) dla terenu US – 2 000 m²,
 - b) dla terenu ZP/WS – 10 000 m²;
- 2) minimalna szerokość frontu działek:
 - a) dla terenu US – 20 m,
 - b) dla terenu ZP/WS – 20 m;
- 3) kąt położenia granic działek w stosunku do pasa drogowego:
 - a) dla terenu US – od 75° do 105°, z wyłączeniem działek narożnych,
 - b) dla terenu ZP/WS – dowolny.

2. Na terenach objętych planem nie wyznacza się granic obszaru wymagającego przeprowadzenia scalenia i podziału nieruchomości w rozumieniu ustawy o gospodarce nieruchomościami.

§ 9. Ustala się następujące szczególne warunki zagospodarowania terenu oraz ograniczenia w jego użytkowaniu, w tym zakaz zabudowy:

- 1) wskazuje się strefę ograniczeń zainwestowania od terenu kolejowego (20 m od granicy terenów kolejowych), w której obowiązuje zagospodarowanie na warunkach przepisów odrębnych z zakresu transportu kolejowego, w tym zakaz lokalizacji w sąsiedztwie terenu kolejowego obiektów i urządzeń mogących w jakikolwiek sposób zagrażać bezpieczeństwu ruchu kolejowego;
- 2) lokalizacja budowli, budynków, drzew i krzewów, elementów ochrony akustycznej oraz wykonywanie robót ziemnych w sąsiedztwie terenów kolejowych zgodnie z przepisami odrębnymi.

§ 10. 1. Ustala się następujące zasady modernizacji, rozbudowy i budowy systemu komunikacji:

- 1) zachowuje się i wyznacza przebiegi dróg podstawowego układu, stanowiącego powiązania z układem zewnętrznym i obsługującego istniejące i projektowane zagospodarowanie, przyjmuje się hierarchię funkcjonalną dróg, wyznacza się linie rozgraniczające dróg oraz ustala szerokości dróg w ich liniach rozgraniczających na odcinkach położonych w obszarze planu;
- 2) zachowuje się i wyznacza przebieg drogi zapewniającej powiązania z układem zewnętrznym: ulicy 1 Maja (1KDG), jako drogi głównej;
- 3) dla obsługi istniejącego i projektowanego zagospodarowania ustala się drogę klasy lokalnej 1KDL oraz drogi klasy dojazdowej od 1KDD do 4KDD;
- 4) dopuszcza się realizację dróg wewnętrznych, nie wyznaczonych na rysunku planu, o następujących parametrach:
 - a) szerokości nie mniejszej niż 6 m,

- b) dla dróg nieprzelotowych na końcu drogi należy wydzielić plac do zawracania samochodów o wymiarach nie mniejszych niż 12,5 m x 12,5 m a dla dróg pełniących rolę dróg pożarowych 20 x 20 m.

2. W zakresie podstawowego układu komunikacji rowerowej:

- 1) ustala się lokalizację drogi rowerowej w ul. 1 Maja (IKDG), rejon lokalizacji drogi wskazano na rysunku planu;
- 2) dopuszcza się lokalizację dróg rowerowych we wszystkich drogach w postaci ciągu wydzielonego w przestrzeni drogi lub zintegrowanego ruchu rowerowo-samochodowego, na warunkach przepisów odrębnych.

3. Ustala się następujące zasady lokalizacji miejsc do parkowania:

- 1) nakazuje się lokalizację miejsc do parkowania na terenie działki budowlanej;
- 2) nakazuje się zapewnienie minimum:
 - a) 20 miejsc do parkowania /100 użytkowników jednocześnie dla usług sportu i rekreacji, z zastrzeżeniem pkt.3-4,
 - b) 3 miejsc do parkowania na każde 100 m² pow. użytkowej dla usług innych;
- 3) na parkingach dla samochodów osobowych należy przewidzieć miejsca do parkowania dla samochodów, z których korzystają osoby niepełnosprawne, zaopatrzonych w kartę parkingową, w liczbie zgodnej z przepisami odrębnymi;
- 4) należy przewidywać miejsca do parkowania dla rowerów w liczbie nie mniejszej niż 10% liczby miejsc do parkowania dla samochodów osobowych.

§ 11. Ustala się następujące zasady dotyczące modernizacji, rozbudowy i budowy systemów infrastruktury technicznej:

- 1) lokalizacja infrastruktury technicznej w liniach rozgraniczających dróg publicznych oraz dróg wewnętrznych na warunkach przepisów odrębnych, z zastrzeżeniem pkt 2;
- 2) dopuszcza się realizację obiektów i urządzeń infrastruktury technicznej, w tym jednostek kogeneracyjnych, na każdym terenie w sposób zgodny z ustaleniami planu, przepisami odrębnymi i przy zachowaniu dla obiektów kubaturowych następujących warunków:
 - a) maksymalna wysokość obiektów z obudową - 6 m,
 - b) dachy płaskie,
 - c) pozostałe parametry zgodnie z ustaleniami szczegółowymi dla terenu;
- 3) w zakresie zaopatrzenia w wodę:
 - a) nakazuje się zaopatrzenie w wodę z istniejącej lub projektowanej sieci wodociągowej; źródłem zasilania dla obszaru jest istniejąca lub projektowana sieć wodociągowa o minimalnej średnicy rur Ø 50 mm,
 - b) dopuszcza się budowę ujęć wody podziemnej na potrzeby technologiczne na warunkach przepisów odrębnych,
 - c) nakazuje się zapewnienie zaopatrzenia w wodę na cele przeciwpożarowe zgodnie z przepisami odrębnymi;
- 4) w zakresie odprowadzania ścieków komunalnych: nakazuje się odprowadzenie ścieków komunalnych do systemu kanalizacji zbiorczej o minimalnej średnicy rur Ø 50 mm;
- 5) w zakresie zagospodarowania wód opadowych i roztopowych:
 - a) nakazuje się zagospodarowywanie wód opadowych i roztopowych w granicach działki budowlanej, z dopuszczeniem odprowadzenia ich nadmiaru do rowów, do zbiorników retencyjnych w tym na terenie 1ZP/WS lub do ziemi, zgodnie z przepisami odrębnymi lub do systemu kanalizacji deszczowej po jej wybudowaniu; minimalna średnica rur Ø 50 mm,

- b) nakazuje się odprowadzanie wód opadowych i roztopowych z terenów dróg oraz parkingów do rowów lub ziemi po ich wcześniejszym podczyszczeniu z substancji ropopochodnych zgodnie z przepisami odrębnymi lub do systemu kanalizacji deszczowej po jej wybudowaniu; minimalna średnica rur $\varnothing$ 50 mm,
 - c) dopuszcza się wykorzystanie, gromadzone w zbiornikach retencyjnych, wód opadowych lub roztopowych do celów gospodarczych i przeciwpożarowych;
- 6) w zakresie zaopatrzenia w energię ciepłą:
- a) ustala się stosowanie sieci ciepłowniczej lub proekologicznych wysokosprawnych źródeł energii cieplnej, charakteryzujących się brakiem lub niską emisją substancji do powietrza,
 - b) ustala się minimalne parametry sieci ciepłowniczej – DN 20,
 - c) dopuszcza się korzystanie ze wspólnego źródła ciepła dla grupy obiektów,
 - d) dopuszcza się wykorzystanie obiektów energetyki odnawialnej (OZE), obejmującej obiekty energetyki słonecznej – kolektory słoneczne,
 - e) dopuszcza się wykorzystanie urządzeń kogeneracji, w tym kontenerowych, zakazuje się stosowania technologii i paliw powodujących emisję zanieczyszczeń stałych i gazowych powyżej dopuszczalnych parametrów określonych w przepisach odrębnych;
- 7) w zakresie zaopatrzenia w gaz:
- a) nakazuje się zaopatrzenie z istniejących lub projektowanych gazociągów średniego i niskiego ciśnienia lub zbiorników na gaz płynny,
 - b) nowo realizowane gazociągi o minimalnej średnicy $\varnothing$ 32 mm;
- 8) w zakresie zaopatrzenia w energię elektryczną:
- a) nakazuje się zasilanie w energię elektryczną zgodnie z przepisami odrębnymi w oparciu o istniejącą lub projektowaną sieć energetyczną napowietrzną i kablową średniego i niskiego napięcia oraz budowę nowych stacji transformatorowych, z dopuszczeniem wykorzystania sieci energetycznych zlokalizowanych w granicach planu i poza granicami planu,
 - b) nakazuje się zachowanie istniejących linii i urządzeń elektroenergetycznych z dopuszczeniem ich skablowania, przebudowy, modernizacji lub rozbudowy, na warunkach nie powodujących zwiększenia uciążliwości dla otoczenia,
 - c) nakazuje się realizację nowych linii elektroenergetycznych niskiego i średniego napięcia jako kablowych,
 - d) dopuszcza się sytuowanie na dachach budynków instalacji fotowoltaicznych jako odnawialnych źródeł energii,
 - e) zakazuje się lokalizowania elektrowni wiatrowych i biogazowni;
- 9) w zakresie systemu telekomunikacyjnego:
- a) dopuszcza się przyłączanie abonentów do sieci telekomunikacyjnej w oparciu o istniejące i projektowane linie telekomunikacyjne,
 - b) zakazuje się budowy nowych, nadziemnych linii telekomunikacyjnych oraz nakazuje się stopniową wymianę sieci nadziemnej na kablową,
 - c) dopuszcza się lokalizowanie inwestycji celu publicznego z zakresu łączności publicznej, jeżeli taka inwestycja jest zgodna z przepisami odrębnymi, maksymalna wysokość obiektów według § 6 pkt 4;
- 10) w zakresie gospodarki odpadami:
- a) obowiązują przepisy odrębne oraz gminne przepisy porządkowe, w tym dotyczące zasad segregacji,
 - b) dopuszcza się wyłącznie wstępne magazynowanie odpadów przez ich wytwórcę.

§ 12. 1. Dopuszcza się użytkowanie terenu zgodnie ze stanem istniejącym, do czasu zagospodarowania zgodnie z przeznaczeniem w planie.

2. Zakazuje się lokalizowania obiektów tymczasowych z wyjątkiem obiektów niezbędnych w czasie prowadzenia robót budowlanych, z zastrzeżeniem zapisów szczegółowych dla terenów.

§ 13. Ustala się stawki procentowe, na podstawie których ustala się opłatę, o której mowa w art. 36 ust. 4 ustawy o planowaniu i zagospodarowaniu przestrzennym w wysokości 0%.

§ 14. Ustala się uwzględnianie ustaleń szczegółowych łącznie z ustaleniami ogólnymi.

Rozdział 3.

Ustalenia szczegółowe dla poszczególnych terenów

§ 15. Dla terenu oznaczonego na rysunku planu symbolem 1US, ustala się:

- 1) przeznaczenie terenu:
 - a) podstawowe: teren usług sportu i rekreacji,
 - b) uzupełniające: usługi służące funkcji podstawowej, takie jak: usługi gastronomii, rozrywki, kultury i wystawiennictwa;
- 2) zasady kształtowania zabudowy, wskaźniki zagospodarowania terenu oraz zasady ochrony i kształtowania ładu przestrzennego:
 - a) dopuszcza się realizację 1 kondygnacji podziemnej pod budynkami, boiskami, drogami, placami i terenami zieleni,
 - b) dopuszcza się realizację tymczasowych powłok pneumatycznych, pawilonów sprzedaży i wystawowych, przekryć namiotowych oraz tymczasowych obiektów i urządzeń infrastruktury technicznej związanych z realizacją imprez masowych,
 - c) ustala się realizację budynków w formie zabudowy wolnostojącej,
 - d) ustala się realizację budynków garażowych i gospodarczych wbudowanych lub dobudowanych do budynku funkcji podstawowej,
 - e) wyznacza się linie zabudowy zgodnie z rysunkiem planu,
 - f) ustala się maksymalną wysokość zabudowy 15 m, przy czym:
 - dla budynków stadionu, hali sportowej, basenu: 15 m,
 - dla budynków pozostałych: 10 m,
 - g) ustala się maksymalny udział powierzchni zabudowy w odniesieniu do powierzchni działki budowlanej: 50%,
 - h) ustala się minimalną intensywność zabudowy: 0,001,
 - i) ustala się maksymalną intensywność zabudowy: 1,8, w tym dla kondygnacji nadziemnych 1,0,
 - j) ustala się minimalny udział procentowy powierzchni biologicznie czynnej w odniesieniu do powierzchni działki budowlanej, poza terenami boisk: 20%,
- 3) ustala się minimalną powierzchnię nowo wydzielanych działek budowlanych: 2 000 m²,
- 4) nakazuje się dostosowanie obiektów i terenów do potrzeb osób niepełnosprawnych, w tym szczególnie dla osób poruszających się na wózkach.

§ 16. Dla terenu oznaczonego na rysunku planu symbolem 1ZP/WS ustala się:

- 1) przeznaczenie terenu:
 - a) podstawowe: teren zieleni urządzonej i wód powierzchniowych śródlądowych,
 - b) uzupełniające: urządzenia wodne, w tym mostki, mola, pomosty, komunikacja piesza i rowerowa, obiekty i urządzenia infrastruktury technicznej, w tym pompownie wód opadowych i zbiorniki retencyjne;

- 2) warunki zabudowy i zagospodarowania terenu oraz zasady ochrony i kształtowania ładu przestrzennego na działce budowlanej:
 - a) zakazuje się realizacji zabudowy,
 - b) ustala się zachowanie i ochronę istniejącej wartościowej zieleni wysokiej i niskiej, a w szczególności istniejącego drzewostanu oraz realizację nowych nasadzeń i uzupełnianie zieleni wysokiej i niskiej,
 - c) minimalny udział procentowy powierzchni biologicznie czynnej na działce budowlanej: 70%, ustala się stosowanie materiałów naturalnych jako nawierzchni ciągów pieszych,
 - d) terenów nie zalicza się do terenów, dla których ustala się dopuszczalne poziomy hałas;
- 2) minimalna powierzchnia nowo wydzielanych działek budowlanych: 10 000 m².

§ 17. Dla terenu oznaczonego na rysunku planu symbolem **1KDG** (ul. 1 Maja) ustala się:

- 1) przeznaczenie terenu: teren drogi publicznej klasy głównej;
- 2) ustala się przystosowanie do komunikacji autobusowej;
- 3) dopuszcza się lokalizację sieci i urządzeń infrastruktury technicznej, miejsc do parkowania, zieleni urządzonej;
- 4) minimalny udział procentowy powierzchni biologicznie czynnej: 5%,
- 5) szerokość drogi lub jej części w liniach rozgraniczających, zgodnie z rysunkiem planu: minimum 10,2 m w granicach obszaru planu; ustalona północna linia rozgraniczająca drogi.

§ 18. Dla terenu oznaczonego na rysunku planu symbolem **1KDL** (ul. Thomasa Woodrowa Wilsona) ustala się:

- 1) przeznaczenie terenu: teren drogi publicznej klasy lokalnej;
- 2) dopuszcza się lokalizację sieci i urządzeń infrastruktury technicznej, dróg rowerowych, miejsc do parkowania, zieleni urządzonej;
- 3) minimalny udział procentowy powierzchni biologicznie czynnej: 5%;
- 4) szerokość drogi lub jej części w liniach rozgraniczających, zgodnie z rysunkiem planu: minimum 12,9 m w granicach obszaru planu; ustalona południowo-wschodnia linia rozgraniczająca drogi.

§ 19. Dla terenów oznaczonych na rysunku planu symbolami **1KDD** (ul. Wspólna), **2KDD** (ul. Tadeusza Rejtana), **3KDD** (ul. Korsaka) i **4KDD** (ul. Sportowa) ustala się:

- 1) przeznaczenie terenu: teren drogi publicznej klasy dojazdowej;
- 2) dopuszcza się lokalizację sieci i urządzeń infrastruktury technicznej, dróg rowerowych, miejsc do parkowania, zieleni urządzonej;
- 3) minimalny udział procentowy powierzchni biologicznie czynnej: 5%;
- 4) szerokość drogi lub jej części w liniach rozgraniczających, zgodnie z rysunkiem planu:
 - a) **1KDD**: minimum 4,5 m w granicach obszaru planu; ustalona wschodnia linia rozgraniczająca drogi,
 - b) **2KDD**: minimum 5,5 m w granicach obszaru planu; ustalona północno-wschodnia linia rozgraniczająca drogi,
 - c) **3KDD**: minimum 5,8 m w granicach obszaru planu; ustalona zachodnia linia rozgraniczająca drogi,
 - d) **4KDD**: minimum 4,7 m w granicach obszaru planu; ustalona południowa linia rozgraniczająca drogi.

Rozdział 5.


Postanowienia końcowe

§ 20. Wykonanie uchwały powierza się Burmistrzowi Wołomina.

§ 21. Uchwała wchodzi w życie po upływie 14 dni od dnia jej ogłoszenia w Dzienniku Urzędowym Województwa Mazowieckiego.

Przewodnicząca Rady
Miejskiej w Wołominie

Aneta Adamus

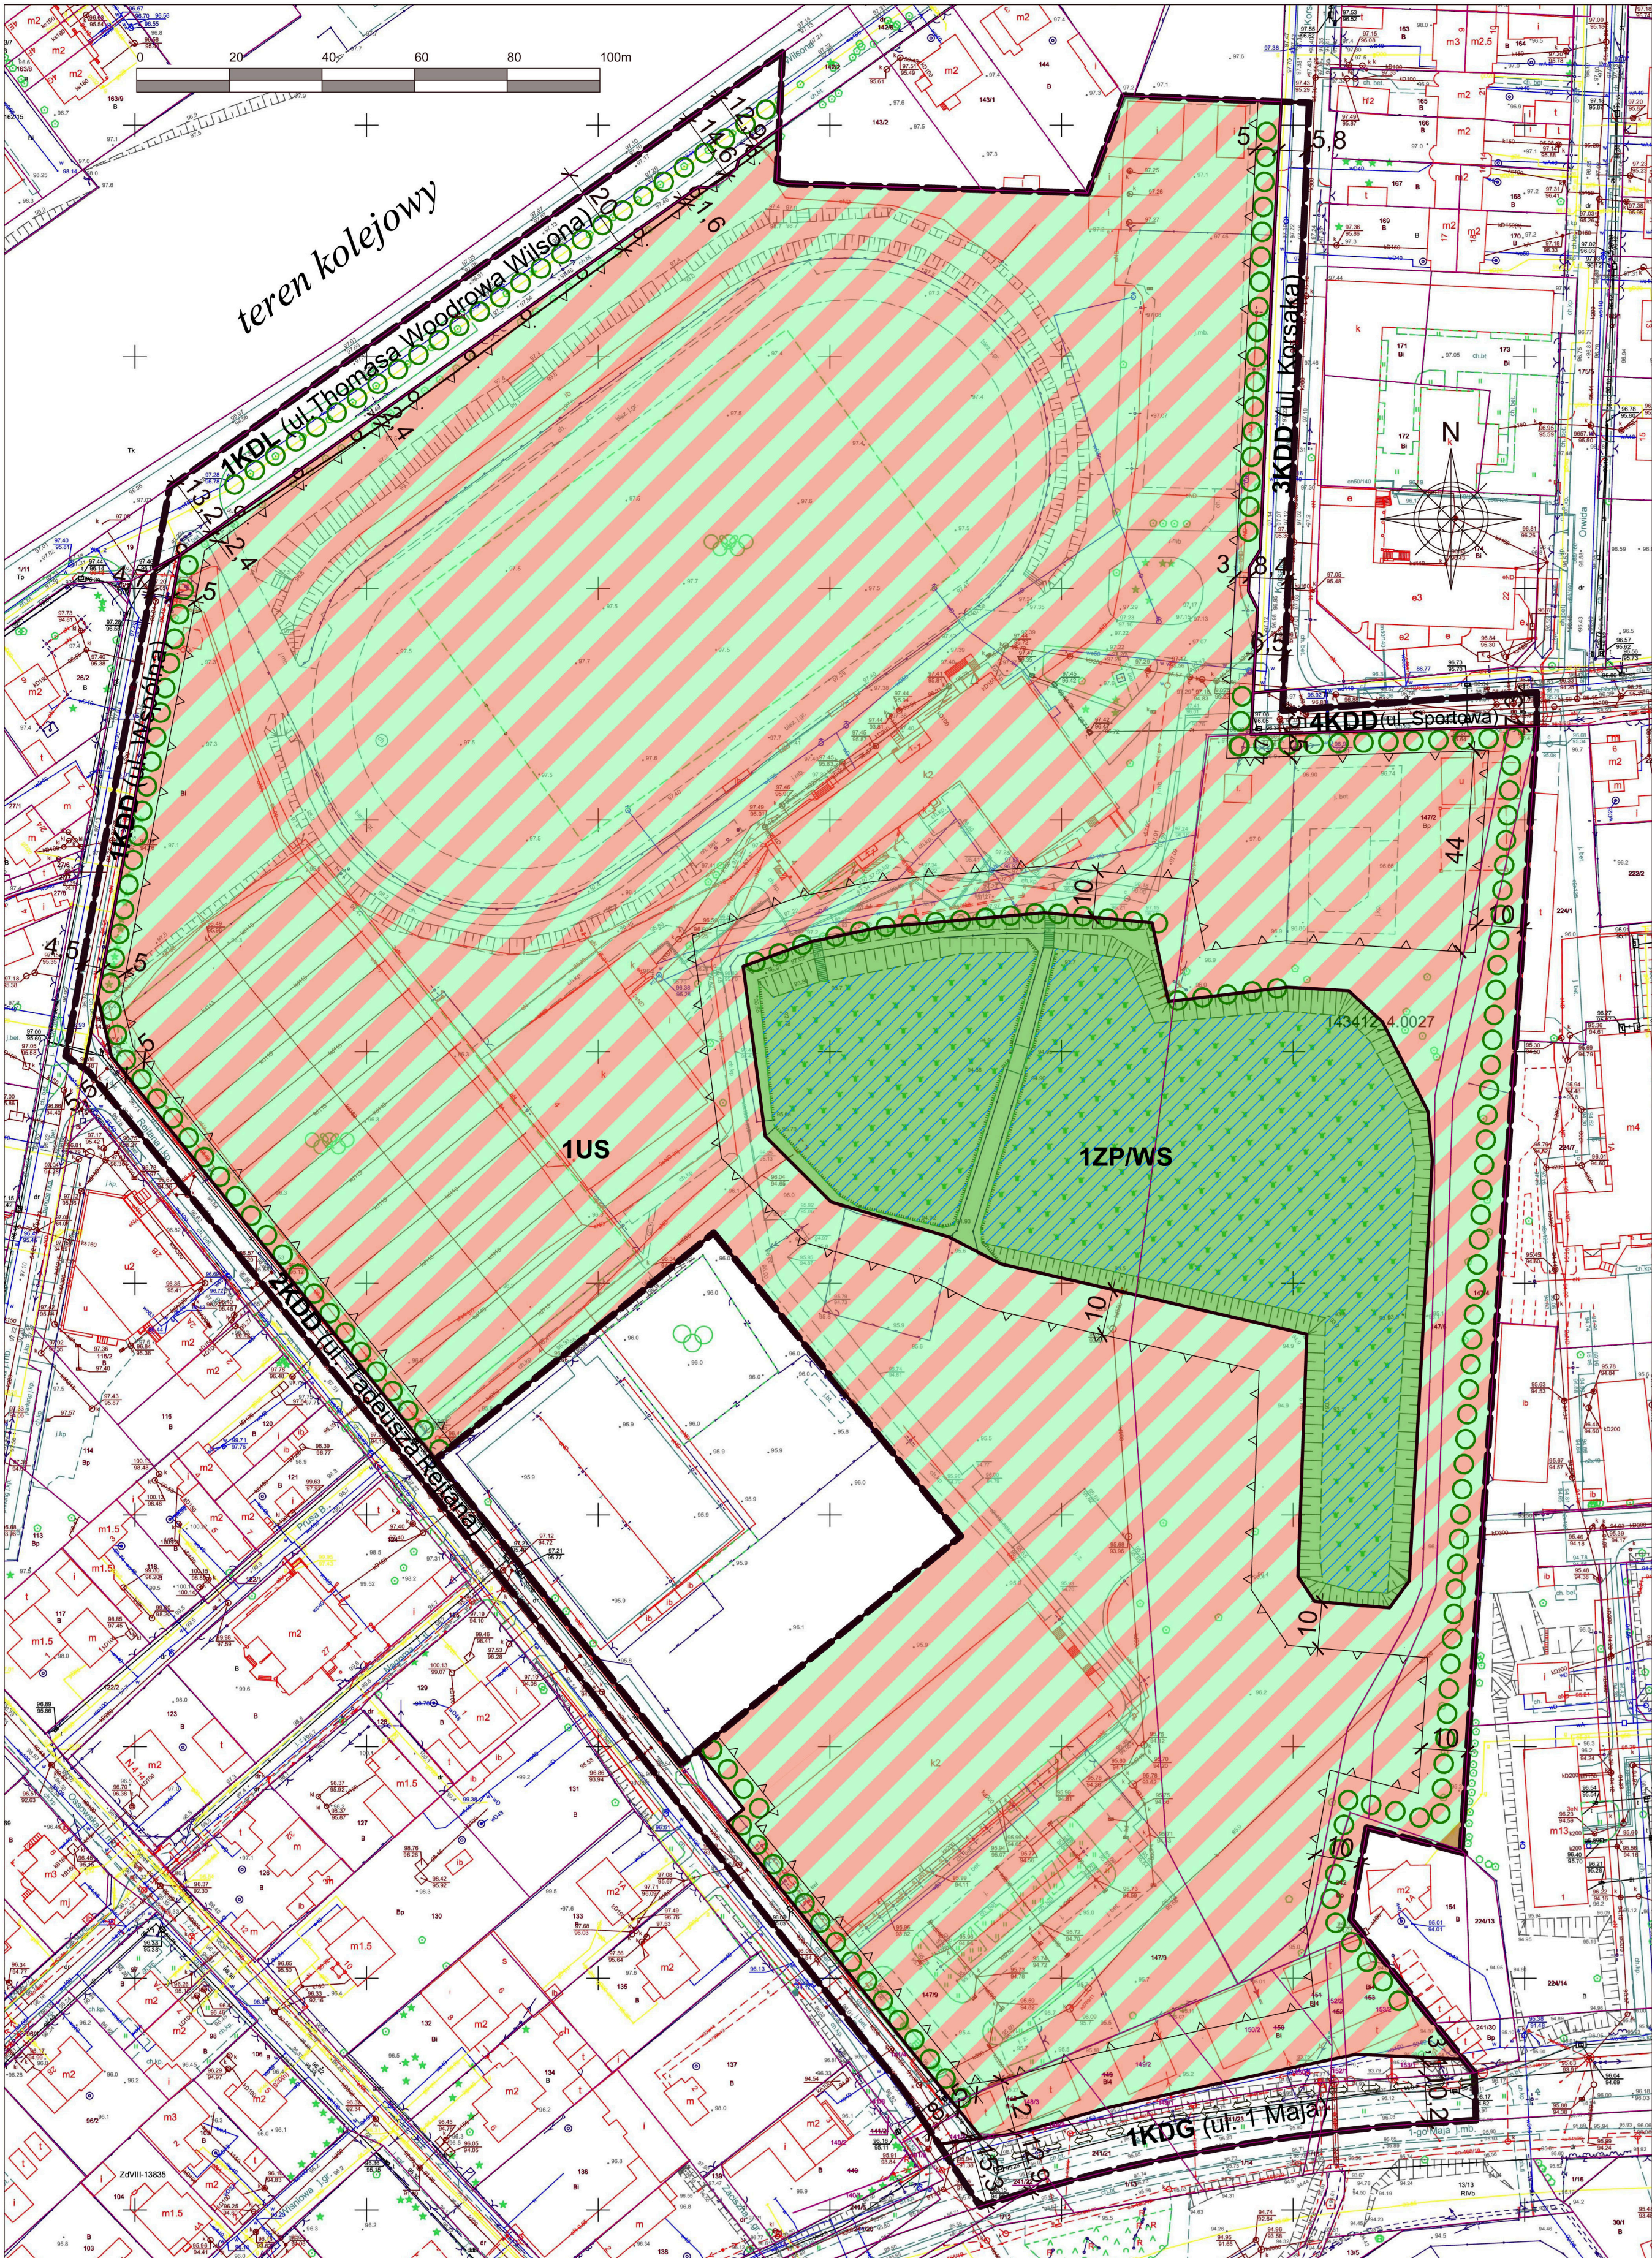

**MIJSCOWY PLAN ZAGOSPODAROWANIA PRZESTRZENNEGO
TERENU OŚRODKA SPORTU I REKREACJI
„HURAGAN” W WOŁOMINIE CZĘŚĆ A
RYSUNEK PLANU skala 1:1000**

Załącznik Nr 1
do Uchwały Nr XXXIII-90/2026
Rady Miejskiej w Wołominie
z dnia 30 września 2026 r.

LEGENDA:

USTALENIA PLANU

GRANICA OBSZARU OBJĘTEGO PLANEM

LINIE ROZGRANICZAJĄCE TERENY O RÓŻNYM PRZEZNACZENIU
LUB RÓŻNYCH ZASADACH ZAGOSPODAROWANIA

PRZEZNACZENIE TERENÓW:

TEREN USŁUG SPORTU I REKREACJI

TEREN ZIELENI URZĄDZONEJ I WÓD POWIERZCHNIOWYCH ŚRÓDLĄDOWYCH

TEREN DROGI PUBLICZNEJ KLASY GŁÓWNEJ

TEREN DROGI PUBLICZNEJ KLASY LOKALNEJ

TERENY DRÓG PUBLICZNYCH KLASY DOJAZDOWEJ

LINIE ZABUDOWY NIEPRZEKACZALNE

ZIELEŃ IZOLACYJNA

DROGA ROWEROWA PROJEKTOWANA - REJON LOKALIZACJI

WYMIAROWANIE (w metrach)

**INFORMACJE WYNIKAJĄCE
Z PRZEPISÓW ODREBNYCH**

GRANICE GŁÓWNEGO ZBIORNIKA WÓD PODZIEMNYCH
(CAŁY OBSZAR PLANU)


GRANICA STREFY OGRANICZEŃ W ZAINWESTOWANIU
OD TERENU KOLEJOWEGO (TEREN ZAMKNIĘTY)

GRANICA POTENCJALNEGO OBSZARU ZASOBOWEGO
OTWORU WOŁOMIN GT-1 (CAŁY OBSZAR PLANU)

INFORMACJE

TEREN PODMOKŁY

**STUDIUM UWARUNKOWAŃ I KIERUNKÓW
ZAGOSPODAROWANIA PRZESTRZENNEGO
FRAGMENT skala 1:10 000**

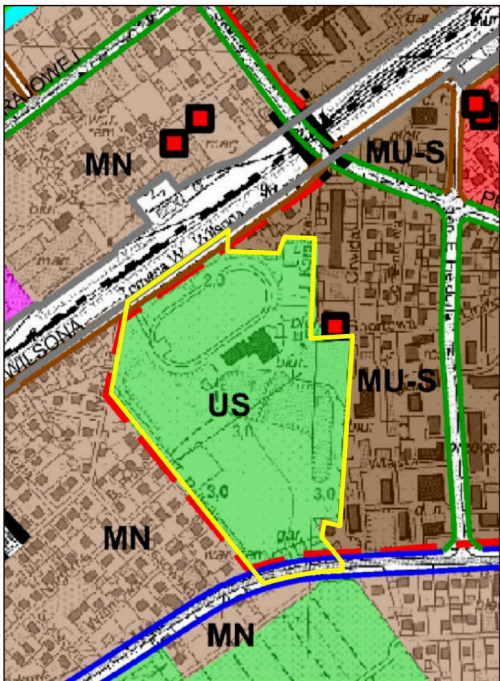

Oznaczenia:

- TERENY ZAMKNIĘTE - KOLEJOWE
- OBSZARY STRUKTURY FUNKCJONALNEJ
- MU-C - MIESZKANOWO-USŁUGOWE-CENTRUM
 - MU-S - MIESZKANOWO-USŁUGOWE-ŚRÓDMIEJSKIE
 - MN - MIESZKANOWE JEDNORODZINNE Z DOPUSZCZENIEM USŁUG
 - ZD - OGRODY DZIAŁKOWE
 - US - USŁUG SPORTU I REKREACJI
 - OBZAR REWITALIZACJI
- OBZARY I OBIEKTY CHRONIONE - ŚRODOWISKOWO KULTUROWE
- OBIEKTY WPISANE DO EWIDENCJI ZABYTEKÓW
- KOMUNIKACJA
- DROGA GŁÓWNA
 - DROGA ZBIORCZA
 - WAZNIEJSZE DROGI LOKALNE
 - LINIA KOLEJOWA - MAGISTRALA ET5
 - PRZEJAZD BEZKOLIZYJNY PRZES TERENY KOLEJOWE

GRANICA OBSZARU OBJĘTEGO PLANEM

Załącznik nr 2 do uchwały nr XXXIII-90/2026
Rady Miejskiej w Wołominie
z dnia 30 września 2026 r.

ROZSTRZYGNIĘCIE RADY MIEJSKIEJ
O SPOSOBIE ROZPATZRENIA UWAG WNIESIONYCH DO PROJEKTU MIEJSCOWEGO PLANU
ZAGOSPODAROWANIA PRZESTRZENNEGO
terenu Ośrodka Sportu i Rekreacji „Huragan” w Wołominie część A

Lp.	Data wpływu uwagi	Nazwisko i imię, Nazwa jednostki organizacyjnej	Treść uwagi	Oznaczenie obszaru, którego dotyczy uwaga	Ustalenia projektu planu dla nieruchomości, której dotyczy uwaga	Rozstrzygnięcie Burmistrza Wołomina w sprawie rozpatrzenia uwagi		Rozstrzygnięcie Burmistrza Wołomina w sprawie rozpatrzenia uwagi		Uwagi
						Uwaga uwzględniona	Uwaga nieuwzględniona	Uwaga uwzględniona	Uwaga nieuwzględniona	
1.	2.	3.	4.	5.	6.	7.	8.	9.	10.	11.
1.	11.06.2026 r.	Osoba prawna <i>L. dz. 18934/06</i>	Wniosek o przeznaczenie środków finansowych w budżecie Gminy Wołomin na budowę kortów tenisowych.	obszar planu	1US		X		X	Uwaga poza zakresem ustaleń planu miejscowego.

Rozstrzygnięcie o sposobie realizacji, zapisanych w planie inwestycji z zakresu infrastruktury technicznej, które należą do zadań własnych gminy oraz zasadach ich finansowania.

Na podstawie art. 20 ust. 1 ustawy z 27 marca 2003 r. o planowaniu i zagospodarowaniu przestrzennym (Dz. U. z 2026 r., poz. 538 ze zm.) określa się następujący sposób realizacji oraz finansowania inwestycji z zakresu infrastruktury technicznej, które należą do zadań własnych gminy.

§ 1. 1. Inwestycje z zakresu infrastruktury technicznej służące zaspokojeniu zbiorowych potrzeb mieszkańców stanowią, zgodnie z art. 7 ust. 1 ustawy z 8 marca 1990 r. o samorządzie gminnym (Dz. U. z 2026 r., poz. 662 ze zm.), zadania własne gminy.

2. Inwestycje z zakresu infrastruktury technicznej zapisane w niniejszym planie obejmują:

- 1) traktowane jako zadania wspólne z zarządcą drogi inwestycje w liniach rozgraniczających poszczególnych dróg publicznych, w tym wybudowanie nowych dróg i fragmentów dróg wraz z uzbrojeniem podziemnym, zielenią i odpowiednimi zabezpieczeniami technicznymi zmniejszającymi uciążliwość w rozumieniu przepisów ochrony środowiska;
- 2) inwestycje realizowane samodzielnie zlokalizowane w lub poza liniami rozgraniczającymi dróg.

§ 2. Inwestycje z zakresu infrastruktury technicznej należące do zadań własnych gminy to: budowa sieci wodociągowej i kanalizacyjnej, przy czym koszty związane z budową nowych urządzeń mogą dotyczyć jedynie części dróg publicznych - przede wszystkim jako rozbudowa i uzupełnienie istniejących systemów.

§ 3. Opis sposobu realizacji inwestycji wskazanych w § 2.

1. Realizacja inwestycji przebiegać będzie zgodnie z obowiązującymi przepisami w tym m.in. ustawą prawo budowlane, ustawą o drogach publicznych, ustawą o zamówieniach publicznych, samorządzie gminnym, gospodarce komunalnej i ochronie środowiska, wraz z odpowiednimi rozporządzeniami.

2. Sposób realizacji inwestycji określonych w § 2 może ulegać modyfikacji wraz z dokonującym się postępem technicznym i technologicznym, zgodnie z zasadą stosowania najlepszej dostępnej techniki, określonej w art. 3 pkt. 10 ustawy z 27 kwietnia 2001 r. Prawo ochrony środowiska (Dz.U. 2025 poz. 647 ze zm.), o ile nie stanowi naruszenia ustaleń planu.

§ 4. Finansowanie inwestycji z zakresu infrastruktury technicznej, które należą do zadań własnych gminy, ujętych w niniejszym planie podlega przepisom ustawy z 27 sierpnia 2009 r. o finansach publicznych, przy czym:

- 1) wydatki majątkowe gminy określa uchwała Rady Gminy,
- 2) wydatki inwestycyjne finansowane z budżetu gminy uchwała się w uchwale budżetowej,
- 3) inwestycje, których okres realizacji przekracza jeden rok budżetowy ujmowane są w wieloletniej prognozie finansowej.

§ 5. 1. Zadania w zakresie budowy dróg finansowane będą z budżetu gminy lub na podstawie porozumień z innymi podmiotami.

2. Zadania z zakresu budowy sieci wodociągowej i kanalizacji finansowane będą na podstawie art. 15 ust. 1 ustawy o zbiorowym zaopatrzeniu w wodę i zbiorowym odprowadzaniu ścieków z 7 czerwca 2001 r., ze środków własnych przedsiębiorstwa wodociągowo - kanalizacyjnego w oparciu o uchwalone przez Radę Gminy wieloletnie plany rozwoju i modernizacji urządzeń wodociągowych i urządzeń kanalizacyjnych lub przez budżet gminy.

3. Zadania z zakresu budowy sieci energetycznych i gazowych finansowane będą na podstawie art. 7 ust. 4 i 5 ustawy z 10 kwietnia 1997 r. Prawo energetyczne.

Załącznik nr 4 do uchwały nr XXXIII-90/2026

Rady Miejskiej w Wołominie

z dnia 30 września 2026 r.

Zalacznik4.gml

Rada Miejska w Wołominie na podstawie art. 67 a ust. 3 i 5 ustawy z dnia 27 marca 2003 r. o planowaniu i zagospodarowaniu przestrzennym (Dz.U. z 2026 poz. 538 ze zm.) przygotowała dane przestrzenne dla miejscowego planu zagospodarowania przestrzennego terenu Ośrodka Sportu i Rekreacji "Huragan" w Wołominie część A, które stanowią załącznik w postaci cyfrowej do uchwały.